

**CONVENÇÕES**


— (thin solid)	Logradouro Oficial	⚡	Alagado com vegetação
— (dashed)	Logradouro existente na Oficial (Particular)	🌊	Lago, Lagoa
— (dotted)	Logradouro não existente com Projeto Aprovado	🛡	Barragem, Represa
— (dashed)	Via	— (thick solid)	Limite Municipal
— (double)	Estrada pavimentada	— (solid blue)	Limite Distrital
— (dotted)	Estrada sem pavimentação	— (solid blue)	Limite Bairros
— (dotted)	Caminho, Trilha	— (solid blue)	Limite Loteamento
— (green dashed)	Jardim, Praça, Sistema de Lazer e Área Institucional	— (dashed)	Tubulação, Adutora
— (thick solid)	Estrada de ferro	— (solid)	Muro
— (dotted)	Aterro	— (dotted)	Cerca de arame
— (dotted)	Barranco	⊠	Edificações
— (dotted)	Área	⊠	Quadra de Esportes, Campo de Futebol
— (wavy blue)	Curso d'água perene	⊠	Torre, Poste
— (wavy blue)	Curso intermitente	⊠	Na 676.6
— (dashed)	Vaia	⊠	Referência de nível
— (solid blue)	Canal	⊠	M-16 721.54
— (solid blue)	Bueiro, Ponte	31	Parâmetro
— (dotted)	Alagado	⊠	Gleba
— (dotted)	Limite de zoneamento	⊠	Quadra - Código
— (dotted)	Limite de setor	⊠	Quadra - Loteamento
— (dotted)	Logradouros comerciais		

Perímetro da Área de Bioma Mata Atlântica e Patrimônio Ambiental Condephaat

FOLHA GEGRAN: SF 23-Y-C-III-3-SO-E-IV

SISTEMA DE REFERÊNCIA BRASILEIRO 2000  
SISTEMA DE PROJEÇÃO: UTM  
MERIDIANO CENTRAL: 46° W  
ELIPSÓIDE: GRAHNS  
DATUM: ALTIMÉTRICO MARÉGRÁFICO DE ANHURI (1929)  
ORIGEM PLANIMÉTRICA: POLI (PROJEÇÃO: UTM) (BASE)  
ORIGEM ALTIMÉTRICA: DATUM: BRS68 (BASE: S42)  
PROJEÇÃO: UTM  
PROJEÇÃO: UTM  
ESCALA: 1:100000  
M.A.: 07/2015  
DATA: MAIO/2015

Planta de Referência Cadastral elaborada a partir da Base Cartográfica Digital executada pela BASE Aerofotogramétrica e Projetos S.A., a partir do recobrimento aerofotogramétrico realizado em AGOSTO/2015 e restituído em DEZEMBRO/2015

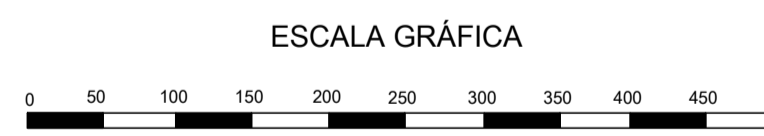

# PREFEITURA MUNICIPAL DE BARUERI

## PLANTA DE REFERÊNCIA CADASTRAL

ESCALA: 1:5.000 DATA: 07 de agosto de 2.023

- ZUQ- Zona Urbana à Qualificar**
  - ZUQ-1 Residencial-Belval
  - ZUQ-2 Residencial-Silveira
  - ZUQ-3 Empresarial
- ZUC- Zona Urbana de Controle**
  - ZUC-1 Controle Urbanístico-Mutinga
  - ZUC-2 Controle Urbanístico-Aldeia da Serra
- ZPEI- Zona Destinada a Projetos Especiais de Integração**
  - ZPEI-1 Predominantemente Residencial
  - ZPEI-2 Uso Misto
  - ZPEI-3 À Qualificar
  - ZPEI-4 Empresarial
  - ZPEI-5 Uso Especial
- ZPA- Zona com Predominantes Características Ambientais**
  - ZPA-1 À Qualificar
  - ZPA-2 À Preservar