


- CONVENÇÕES**
- Logradouro Oficial
  - Logradouro existente não Oficial (particular)
  - Logradouro não existente com Projeto Aprovado
  - Vila
  - Estrada pavimentada
  - Estrada sem pavimentação
  - Caminho, Trilha
  - Estrada de ferro
  - Alerço
  - Barranco
  - Área
  - Curso d'água perene
  - Curso intermitente
  - Vale
  - Canal
  - Bueiro, Ponte
  - Alagado
  - Alagado com vegetação
  - Lago, Lagoa
  - Barragem, Represa
  - Limite Municipal
  - Limite Distrital
  - Limite Bairros
  - Limite Loteamento
  - Tubulação, Adutora
  - Muro
  - Cerca de arame
  - Edificações
  - Quadra de Esportes, Campo de Futebol
  - Torre, Poste
  - Nível d'água
  - Referência de nível
  - Marco
  - Parâmetro
  - Gleba
  - Quadra - Código
  - Quadra - Loteamento
  - Limite de zoneamento
  - Limite de setor
  - Logradouros comerciais
  - Perímetro da Área de Bioma Mata Atlântica e Patrimônio Ambiental Condophaat

FOLHA GEGRAN: SF 23-Y-C-III-3-SO-F-IV

SISTEMA DE REFERÊNCIA SIRGAS 2000  
 SISTEMA DE PROJEÇÃO: UTM  
 MERIDIANO CENTRAL: 48° W  
 ELIPSOIDE: GRAHNS  
 DATUM: ALTIMÉTRICO MARIÓGRAFICO DE IBIRAPUÁ (SIC)  
 ORDEM PLANO CARTESIANO: POLI PROJEÇÃO, VERT. BASEL, SIC 1, PROJEÇÃO: DAT. PROJ. PROJ. 1. DAT. PROJ. PROJ. 1.  
 ORDEM ALFABÉTICO: MARIÓGRAFICO (SIC), COMPLEXO PROJ. 1.  
 Y: 2300000  
 X: 1000000  
 Datum: SIRGAS 2000  
 Proj. 4: UTM  
 Escala: 1:100000  
 Data: MARÇO/2016


Planta de Referência Cadastral elaborada a partir de Base Cartográfica Digital executada pela BASE Aerofotogrametria e Projetos S.A., a partir do levantamento aerofotogramétrico realizado em AGOSTO/2016 e restituído em DEZEMBRO/2016.

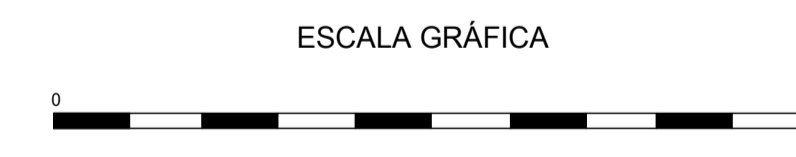

ARTICULAÇÃO DAS FOLHAS

FOLHA 24364

24362	24451
24363	24364
24453	
23121	23122
23211	

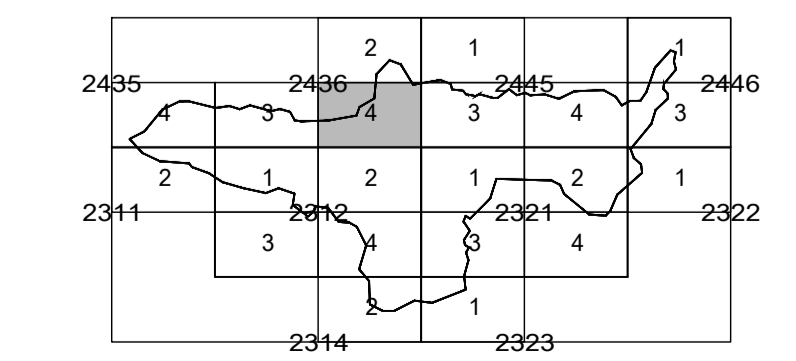

# PREFEITURA MUNICIPAL DE BARUERI

## PLANTA DE REFERÊNCIA CADASTRAL

ESCALA: 1:5.000

DATA: DEZEMBRO / 2017

- ZUQ- Zona Urbana à Qualificar**
- ZUQ-1 Residencial-Belval
  - ZUQ-2 Residencial-Silveira
  - ZUQ-3 Empresarial
- ZUC- Zona Urbana de Controle**
- ZUC-1 Controle Urbanístico-Mutinga
  - ZUC-2 Controle Urbanístico-Aldeia da Serra
- ZPD- Zona Destinada a Projetos Especiais de Integração**
- ZPEI-1 Predominantemente Residencial
  - ZPEI-2 Uso Misto
  - ZPEI-3 À Qualificar
  - ZPEI-4 Empresarial
  - ZPEI-5 Uso Especial
- ZPA- Zona com Predominantes Características Ambientais**
- ZPA-1 À Qualificar
  - ZPA-2 À Preservar