



PLANO DE MOBILIDADE URBANA DE BARUERI 2022

PMOB BARUERI 2022 - PRODUTO 4




EXECUÇÃO
BARUERI
CIDADE INTELIGENTE E SUSTENTÁVEL

CONSULTORIA
RISCO
arquitetura urbana

Produto 4 Propostas de circulação e viário junho de 2022

Anexo: Caderno de Mapas

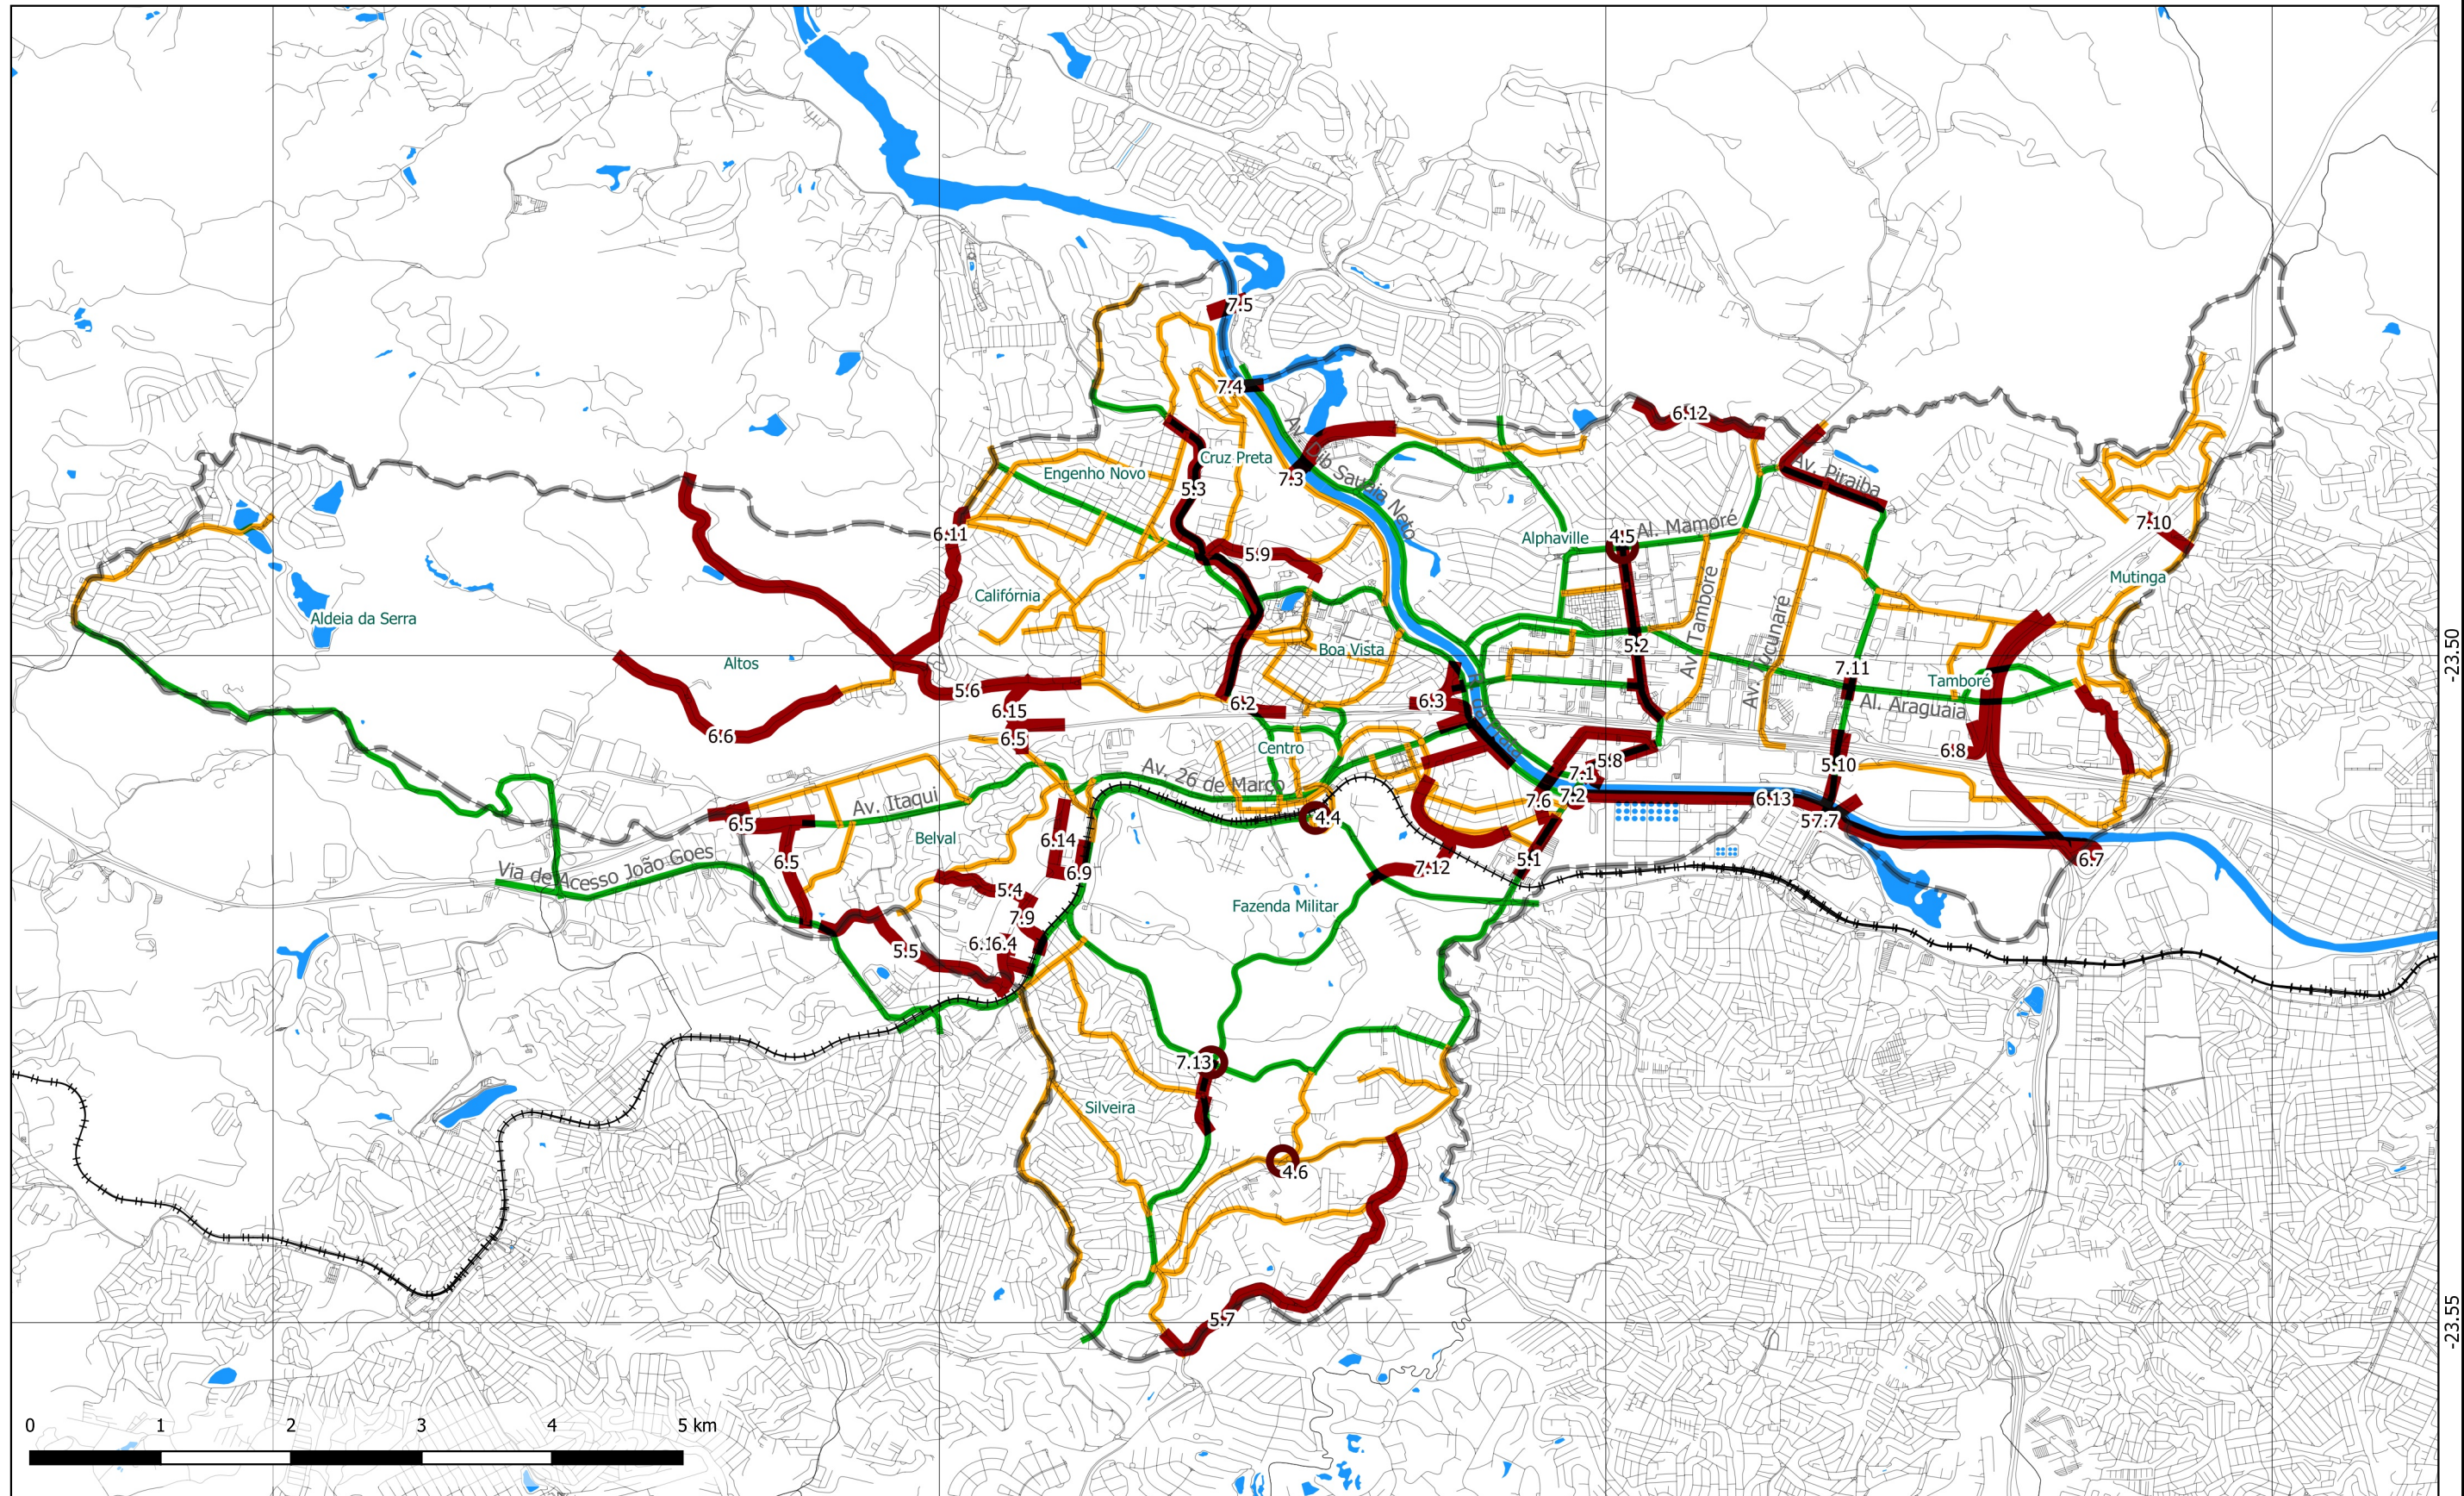

- | | | |
|------------------|-------------------|----------------------|
| Hidrografia | Hierarquia Viária | Propostas |
| --- Ferrovia | --- Rodovia | ○ Propostas pontuais |
| — Sistema Viário | — Arterial | |
| ▭ Município | — Coletora | |




PLANO DE MOBILIDADE DE BARUERI/SP

TÍTULO
Propostas de ampliação do sistema viário

DATA 13/06/2022	ESCALA 1:40.000	FONTE Prefeitura de Barueri / IBGE / Open Street Maps SIRGAS2000
--------------------	--------------------	--



ELABORAÇÃO Risco arquitetura urbana	FOLHA 01/06
--	----------------

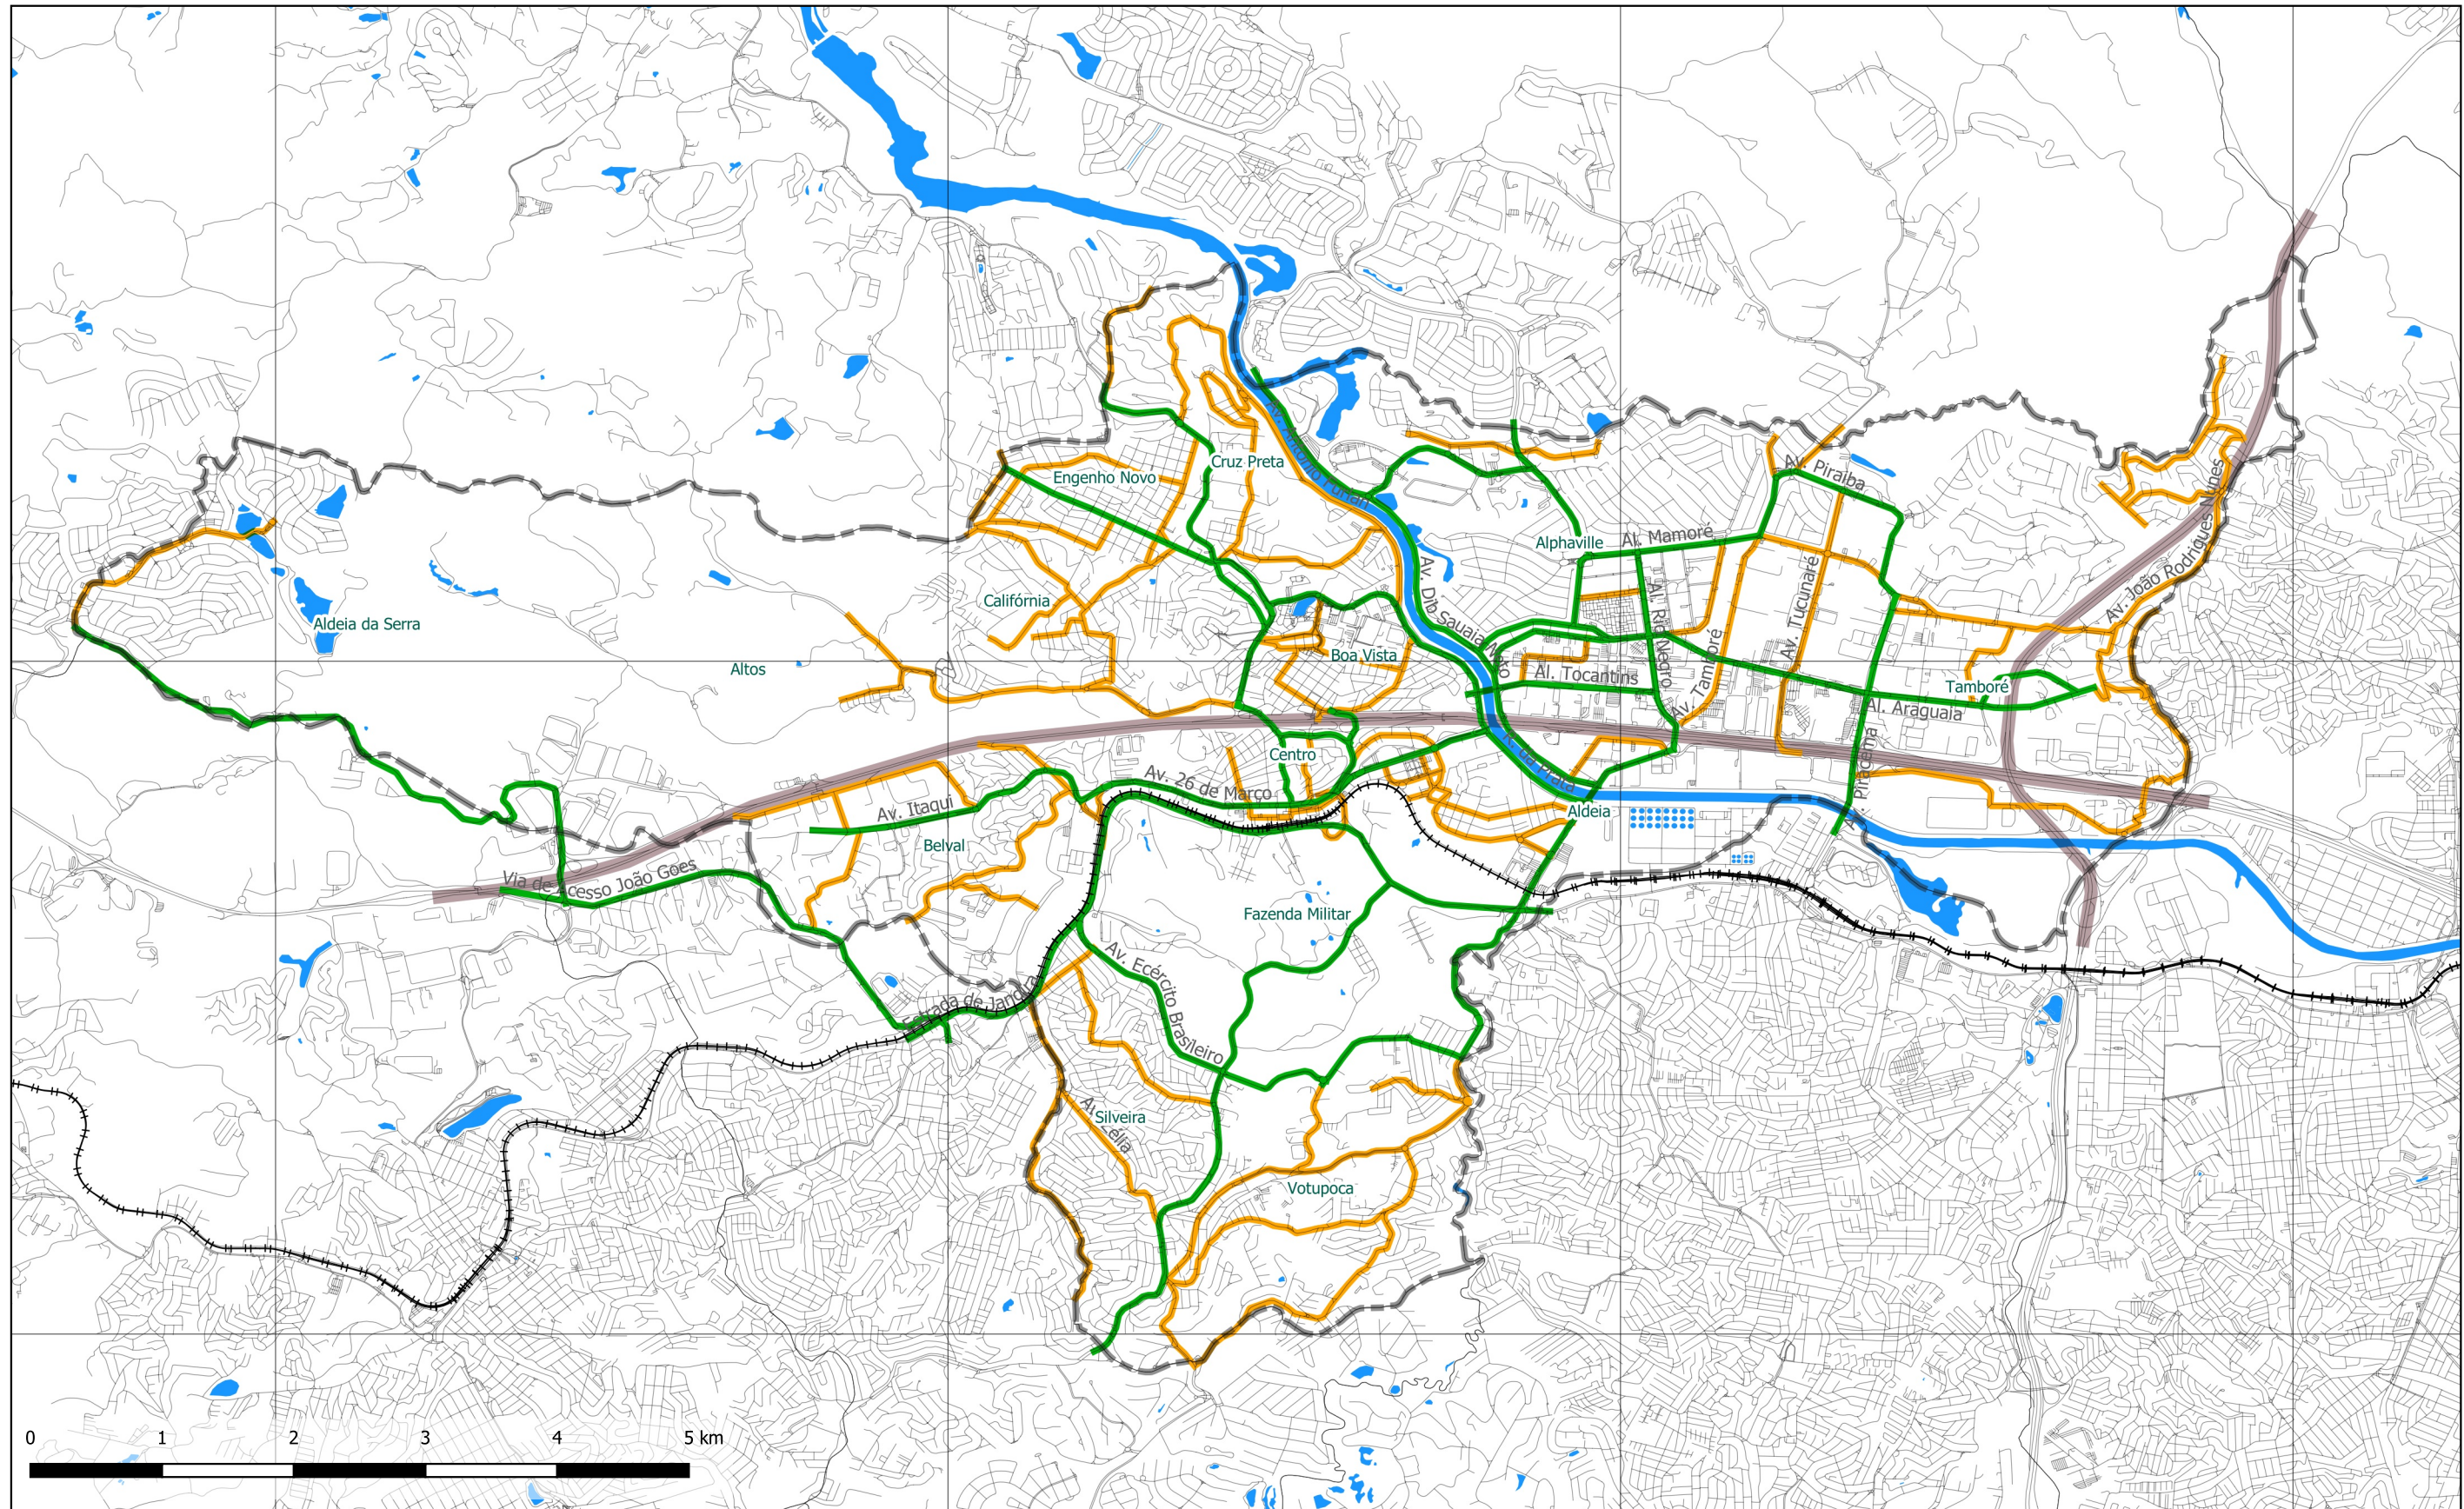


- | | |
|--------------------|--------------------------|
| Hidrografia | Hierarquia Viária |
| —+—+— Ferrovia | — Rodovia |
| — Sistema Viário | — Arterial |
| ▭ Município | — Coletora |



PLANO DE MOBILIDADE DE BARUERI/SP		
TÍTULO Hierarquia viária proposta		
DATA 13/06/2022	ESCALA 1:40.000	FONTE Prefeitura de Barueri / IBGE / Open Street Maps SIRGAS2000

BARUERI
CIDADE INTELIGENTE E SUSTENTÁVEL

ELABORAÇÃO Risco arquitetura urbana	FOLHA 02/06
--	----------------

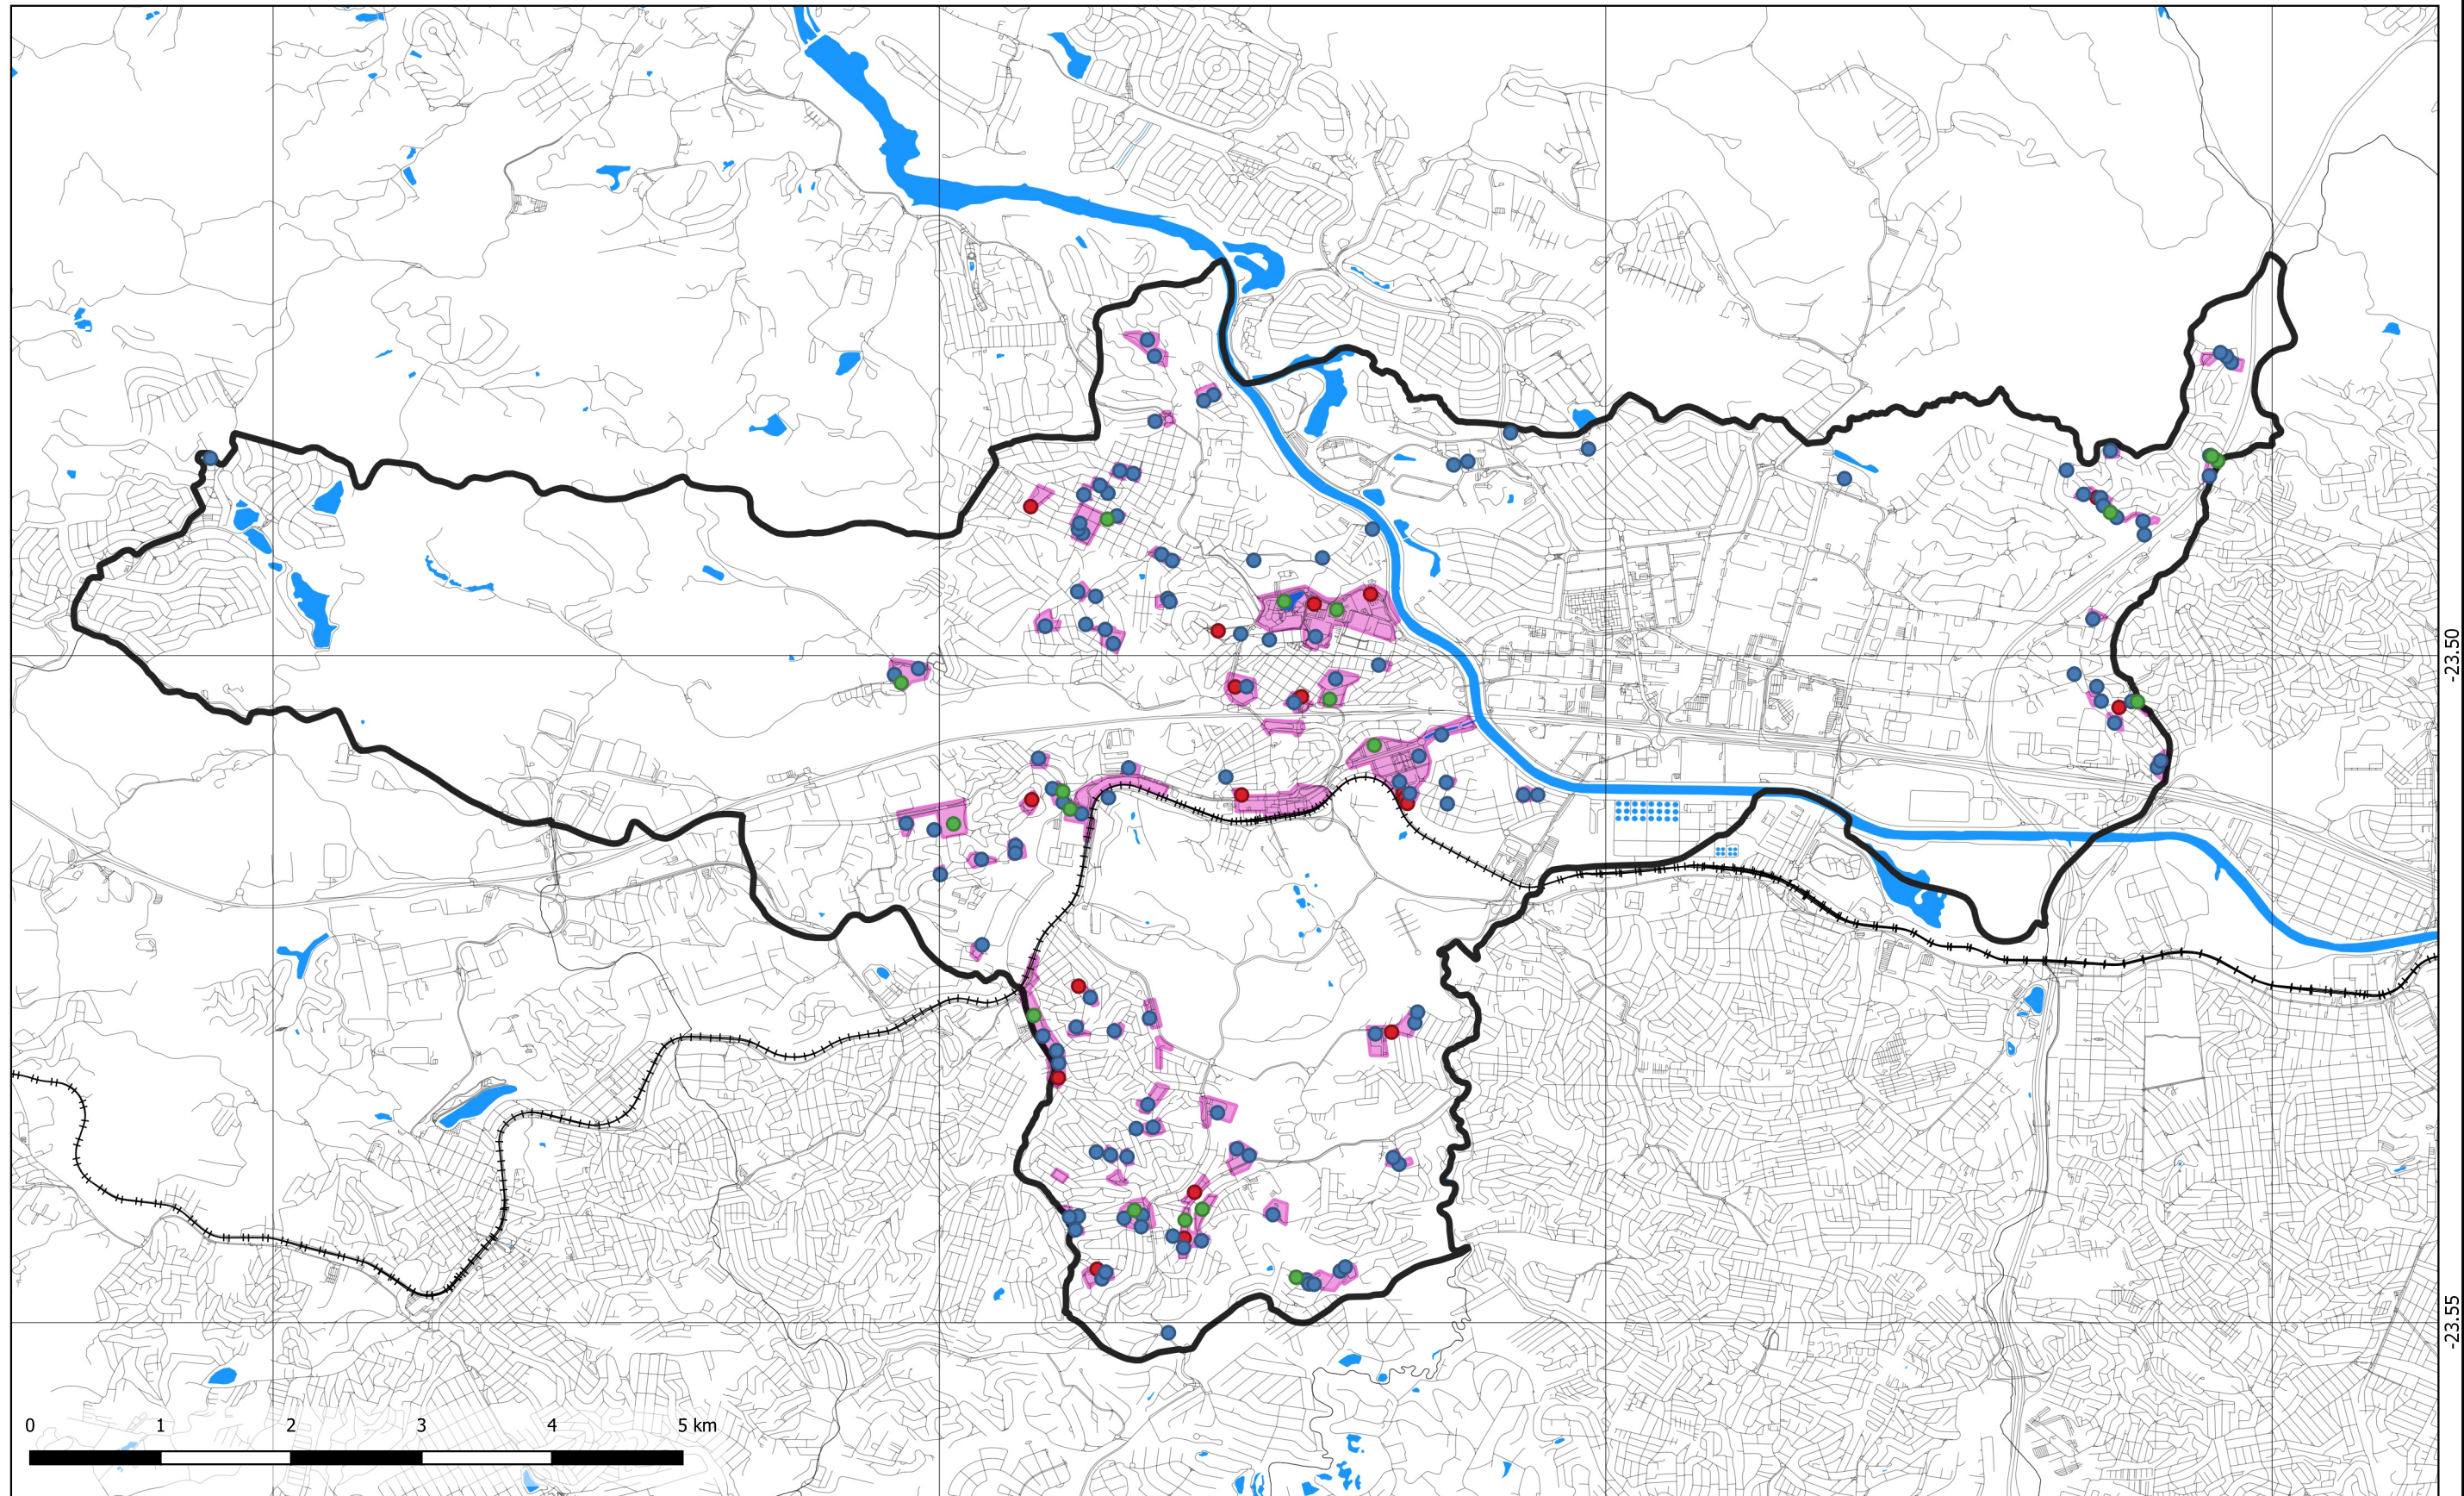

- Hidrografia
- Ferrovias
- Sistema Viário
- ▭ Município
- Escolas
- Saúde
- Lazer
- ▭ Rotas Prioritárias

PLANO DE MOBILIDADE DE BARUERI/SP


TÍTULO
Rotas Prioritárias - perímetros propostos

DATA: 13/06/2022 ESCALA: 1:40.000 FONTE: Prefeitura de Barueri / IBGE / Open Street Maps / SIRGAS2000



ELABORAÇÃO: Risco arquitetura urbana FOLHA: 03/06


-23.50
-23.55

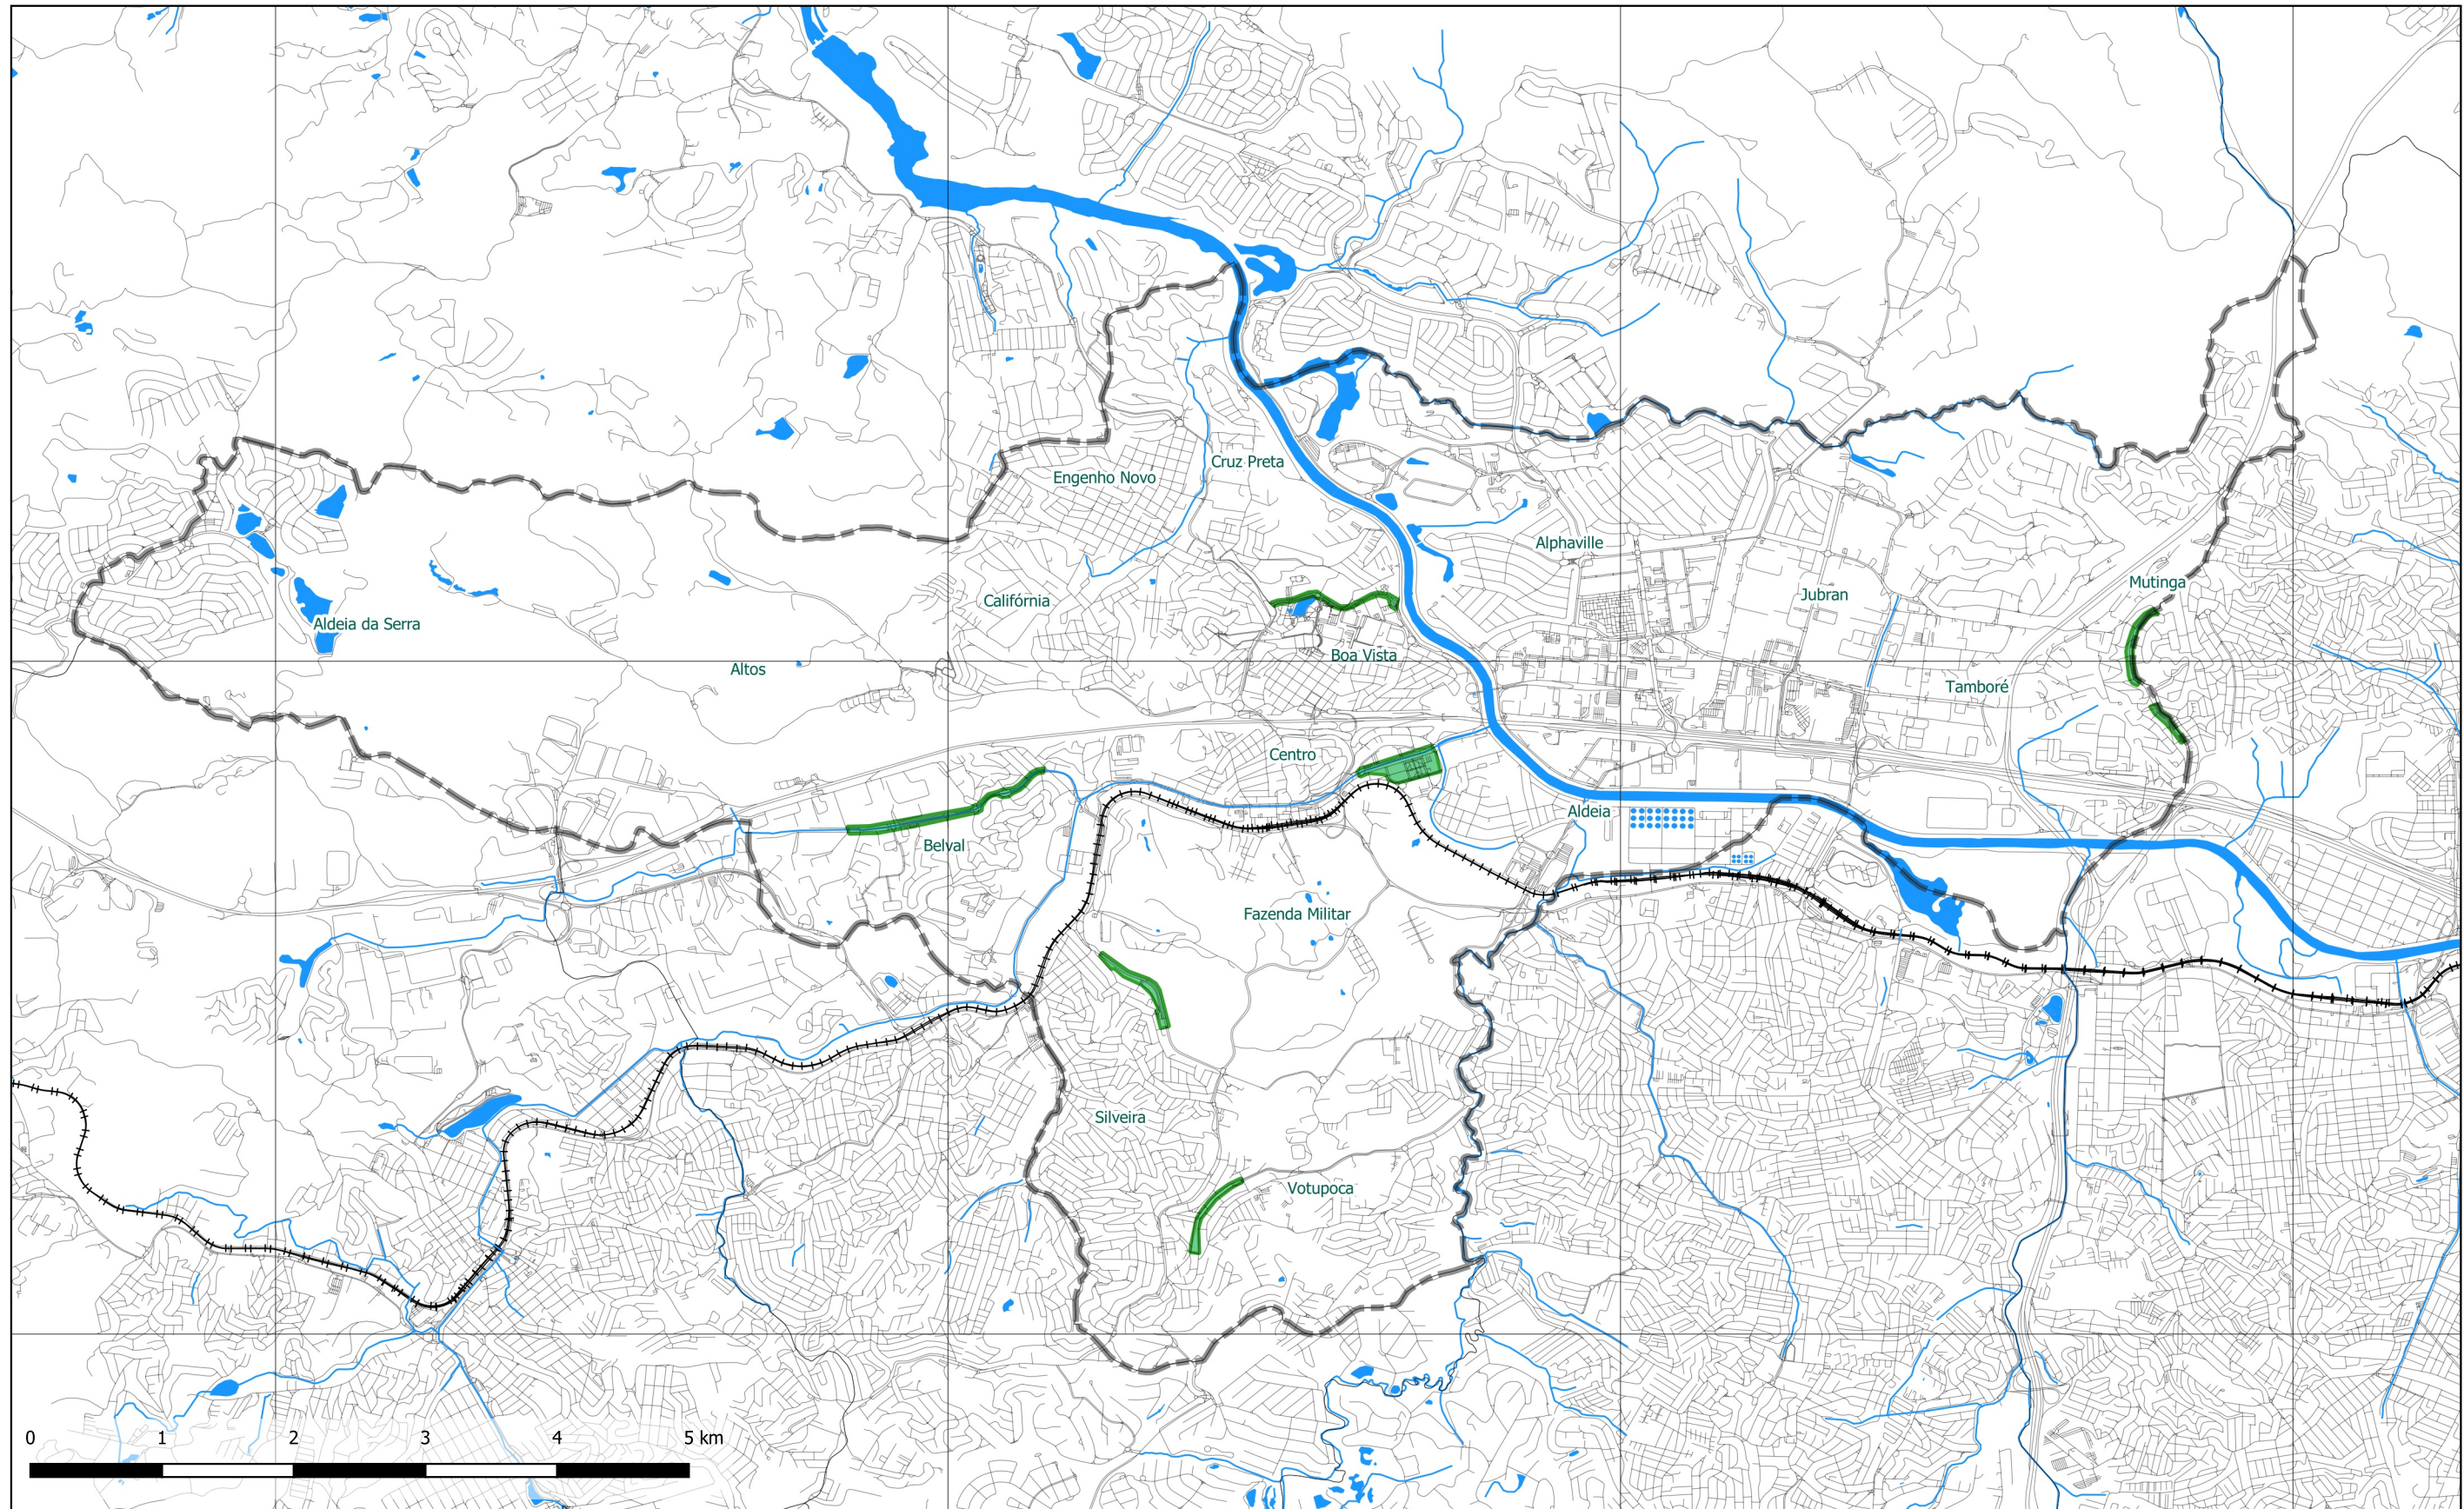

- Hidrografia
- Ferrovia
- Sistema Viário
- ▭ Município
- ▭ Via de Lazer




PLANO DE MOBILIDADE DE BARUERI/SP TÍTULO Vias de lazer - perímetros propostos		
DATA 13/06/2022	ESCALA 1:40.000	FONTE Prefeitura de Barueri / IBGE / Open Street Maps SIRGAS2000



CIDADE INTELIGENTE E SUSTENTÁVEL

ELABORAÇÃO Risco arquitetura urbana	FOLHA 04/06
--	----------------

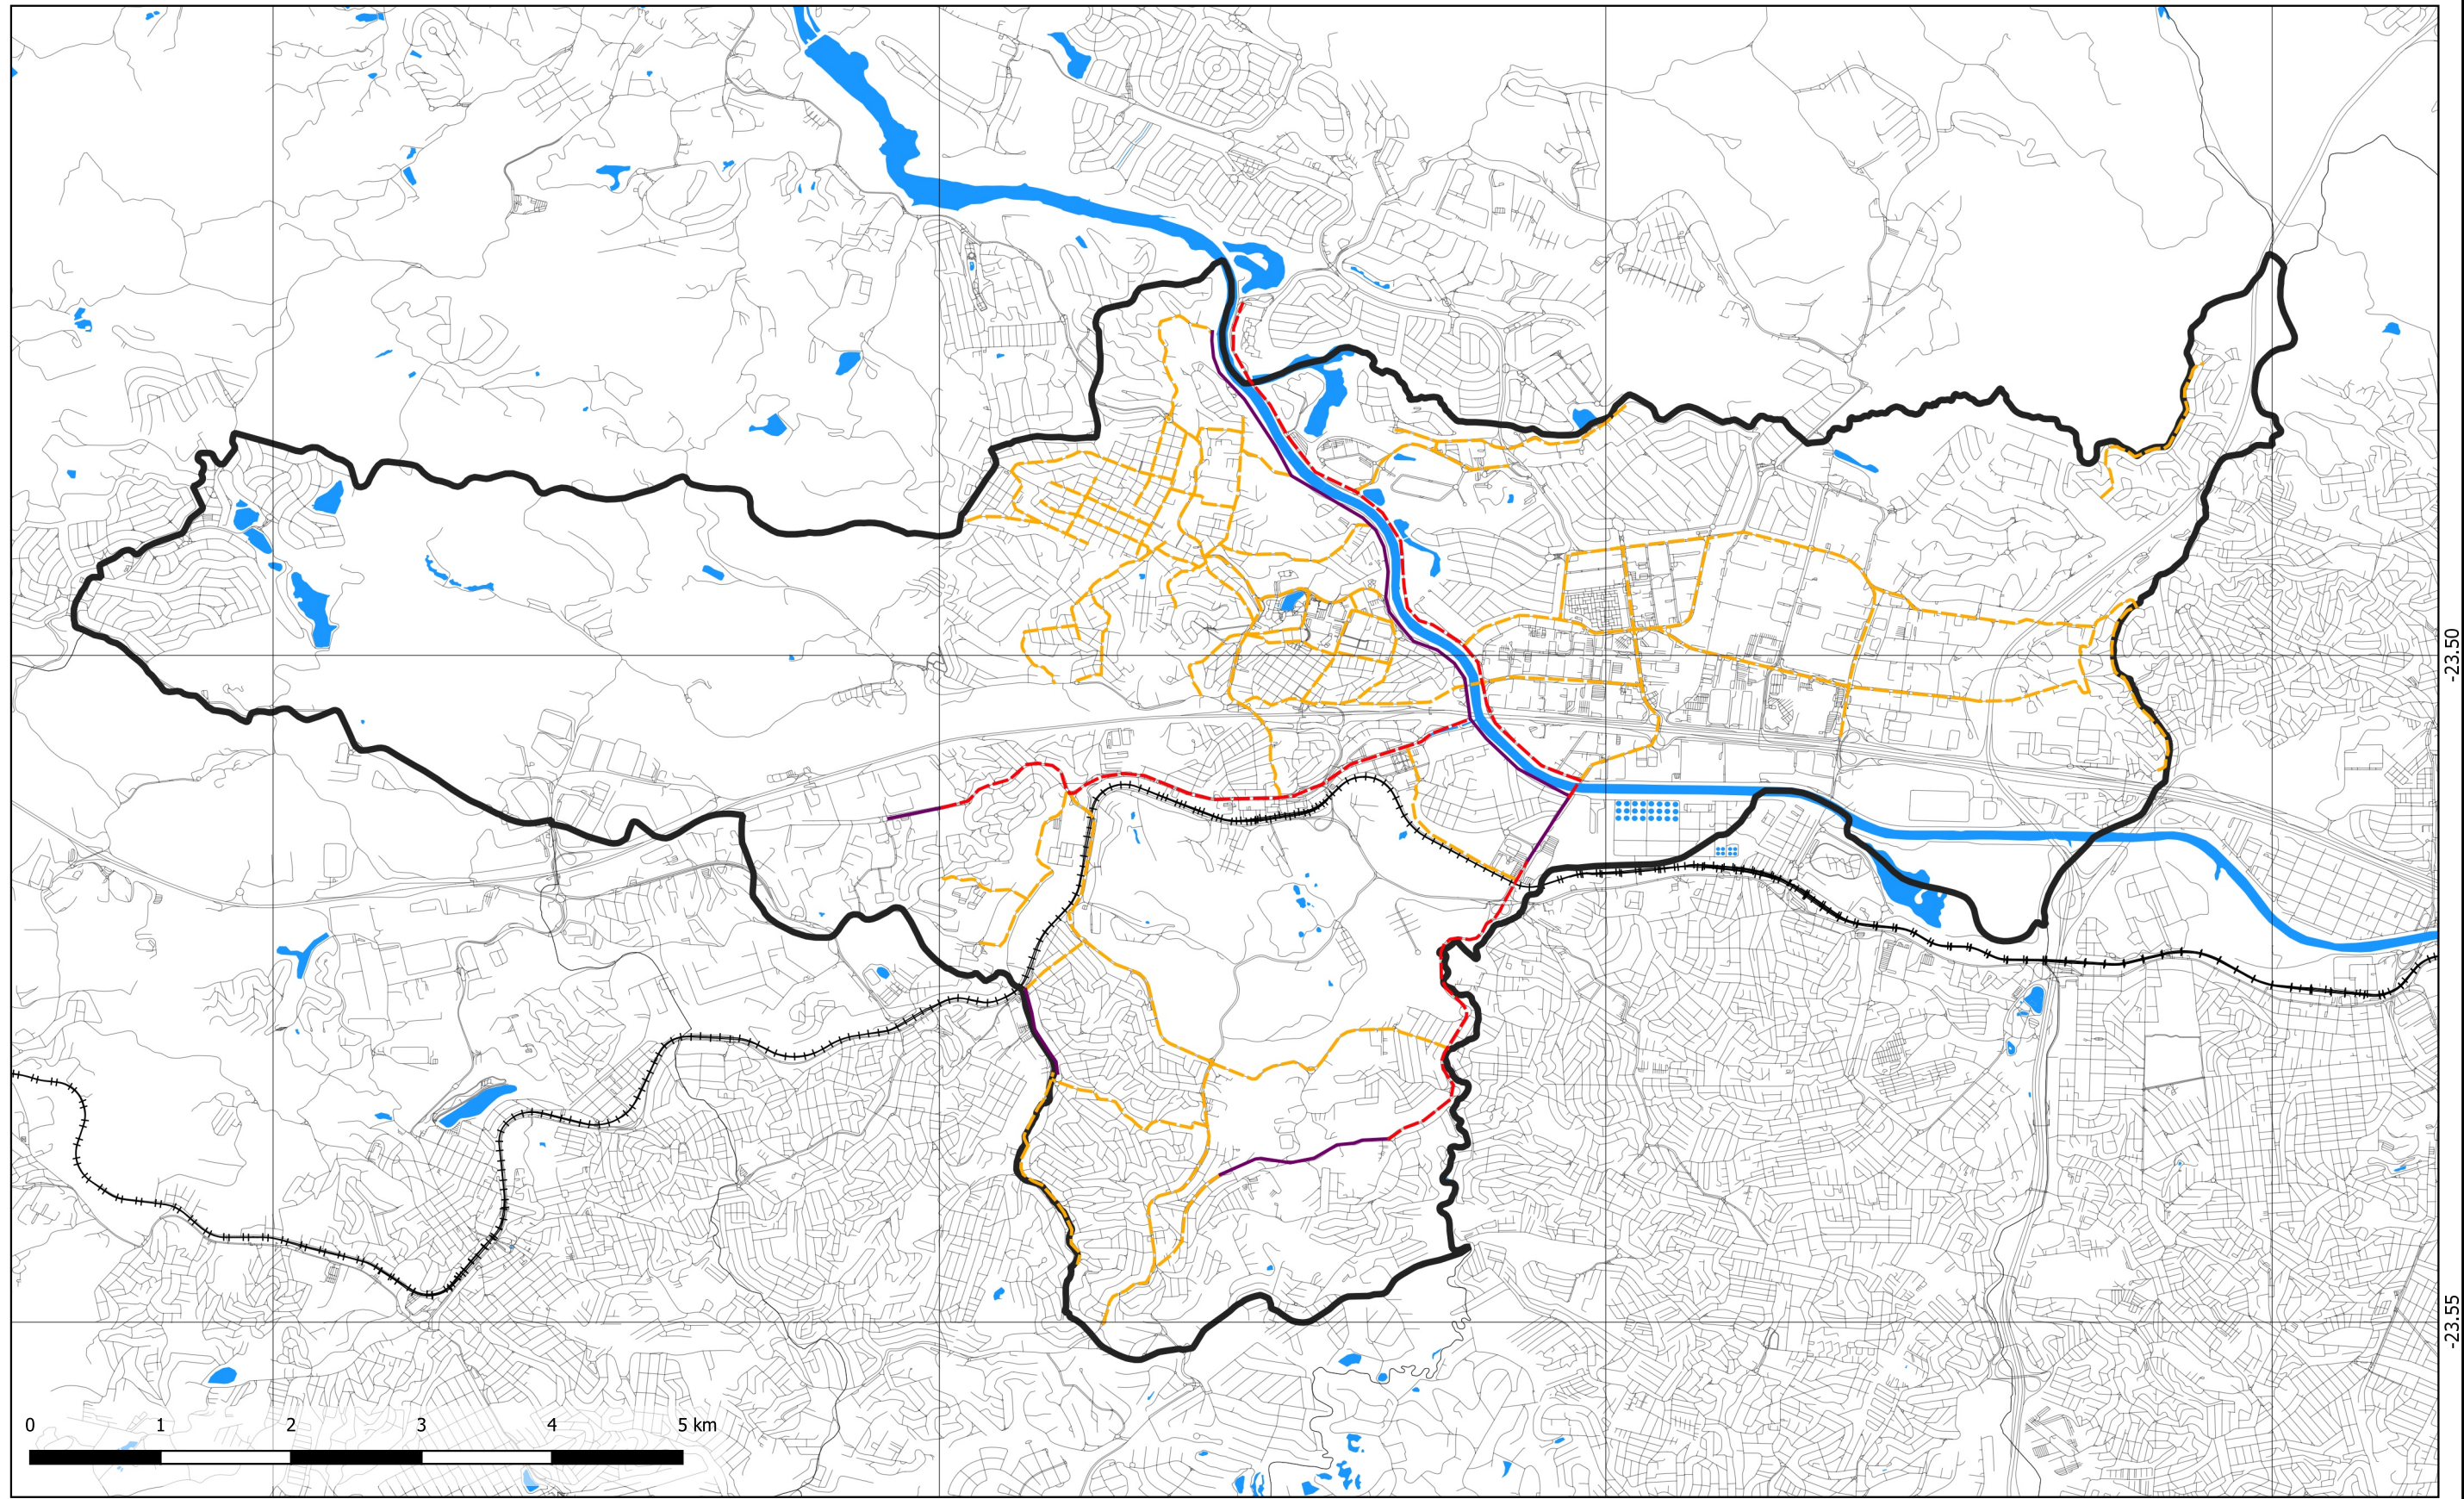


- | | |
|------------------|------------------------|
| Hidrografia | Sistema Ciclovitário |
| —+— Ferrovia | — Ciclovía Existente |
| — Sistema Viário | --- Ciclovía Projetada |
| ▭ Município | - - - Em estudo |



PLANO DE MOBILIDADE DE BARUERI/SP			
TÍTULO Sistema Ciclovitário - rede preliminar			
DATA 13/06/2022	ESCALA 1:40.000	FONTE Prefeitura de Barueri / IBGE / Open Street Maps SIRGAS2000	ELABORAÇÃO Risco arquitetura urbana
			FOLHA 05/06

-23.50
-23.55

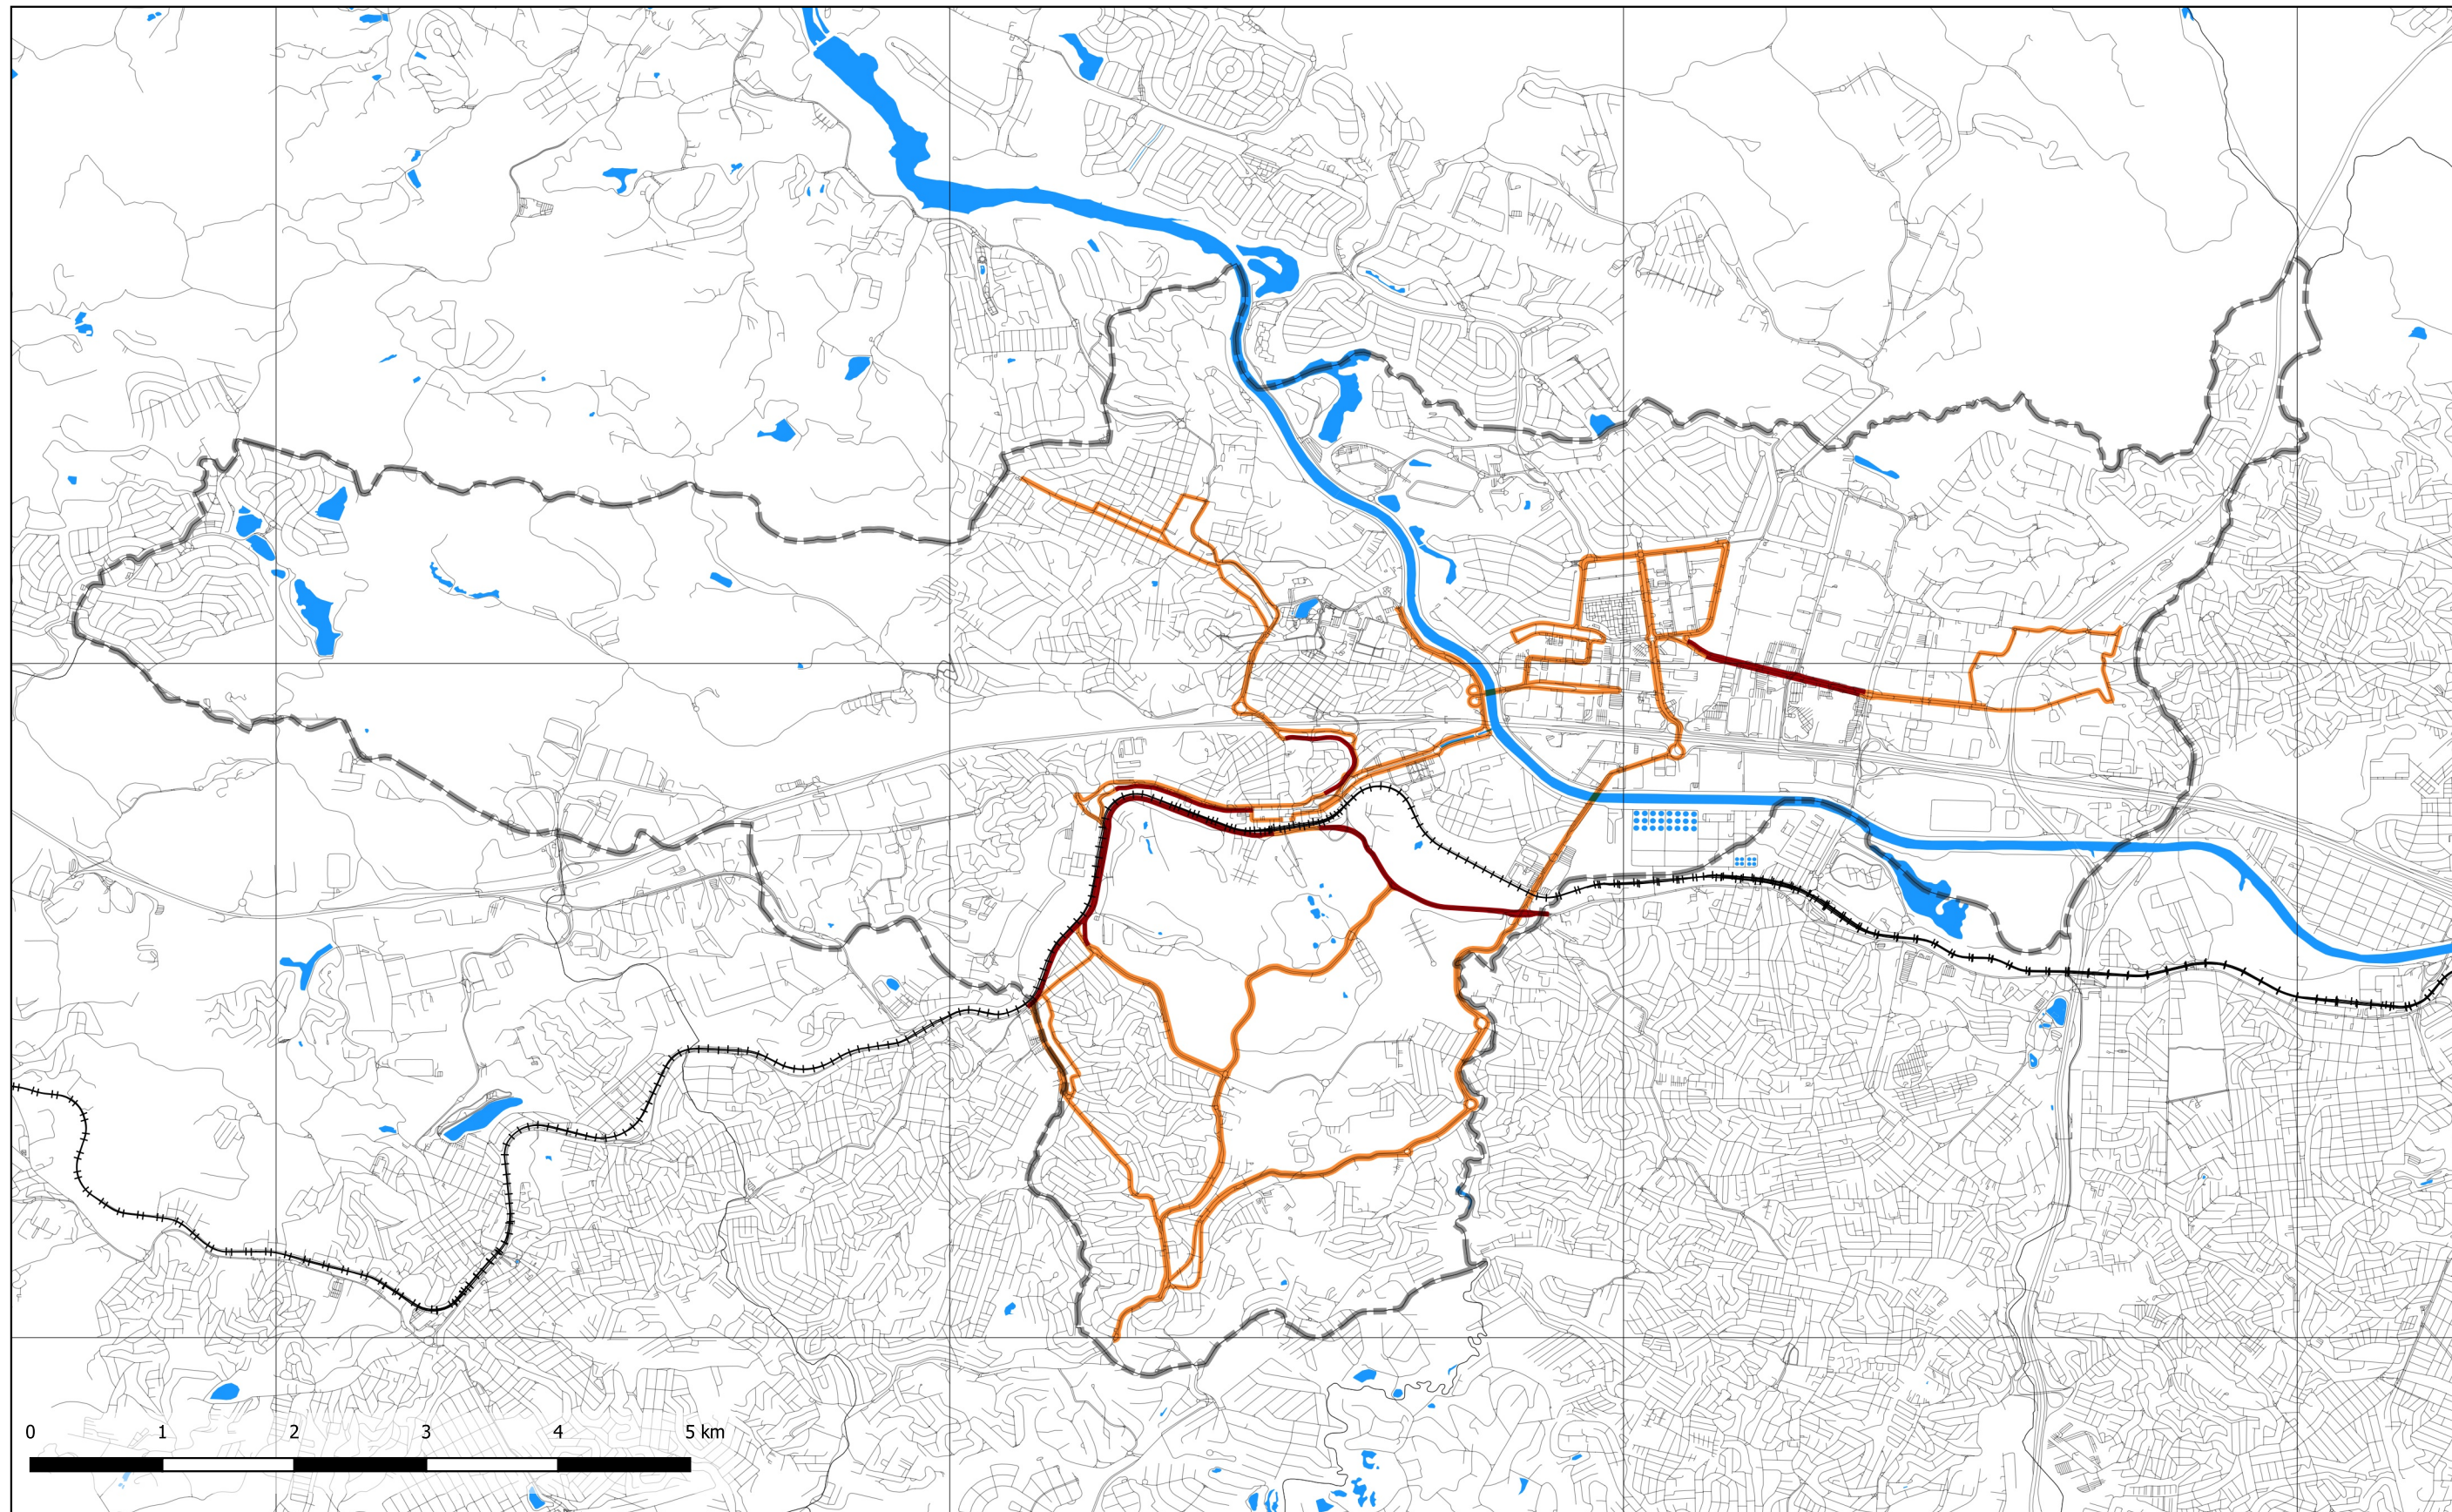

Hidrografia

- +— Ferrovia
- Sistema Viário
- ▭ Município

Sistema de ônibus

- Faixa exclusiva existente
- Faixa exclusiva projeto



PLANO DE MOBILIDADE DE BARUERI/SP

TÍTULO
Sistema de ônibus municipal - faixas exclusivas

DATA 13/06/2022 ESCALA 1:40.000 FONTE Prefeitura de Barueri / IBGE / Open Street Maps SIRGAS2000



ELABORAÇÃO
Risco arquitetura urbana

FOLHA
06/06