



PLANO DE MOBILIDADE URBANA DE BARUERI 2022

PMOB BARUERI 2022 - PRODUTO 6




EXECUÇÃO
BARUERI
CIDADE INTELIGENTE E SUSTENTÁVEL

CONSULTORIA
RISCO
arquitetura urbana


Produto 6 (Sumário Executivo)
Confecção do texto legal e
indicativo esquemático das propostas
junho de 2022


Anexo: Caderno de Mapas

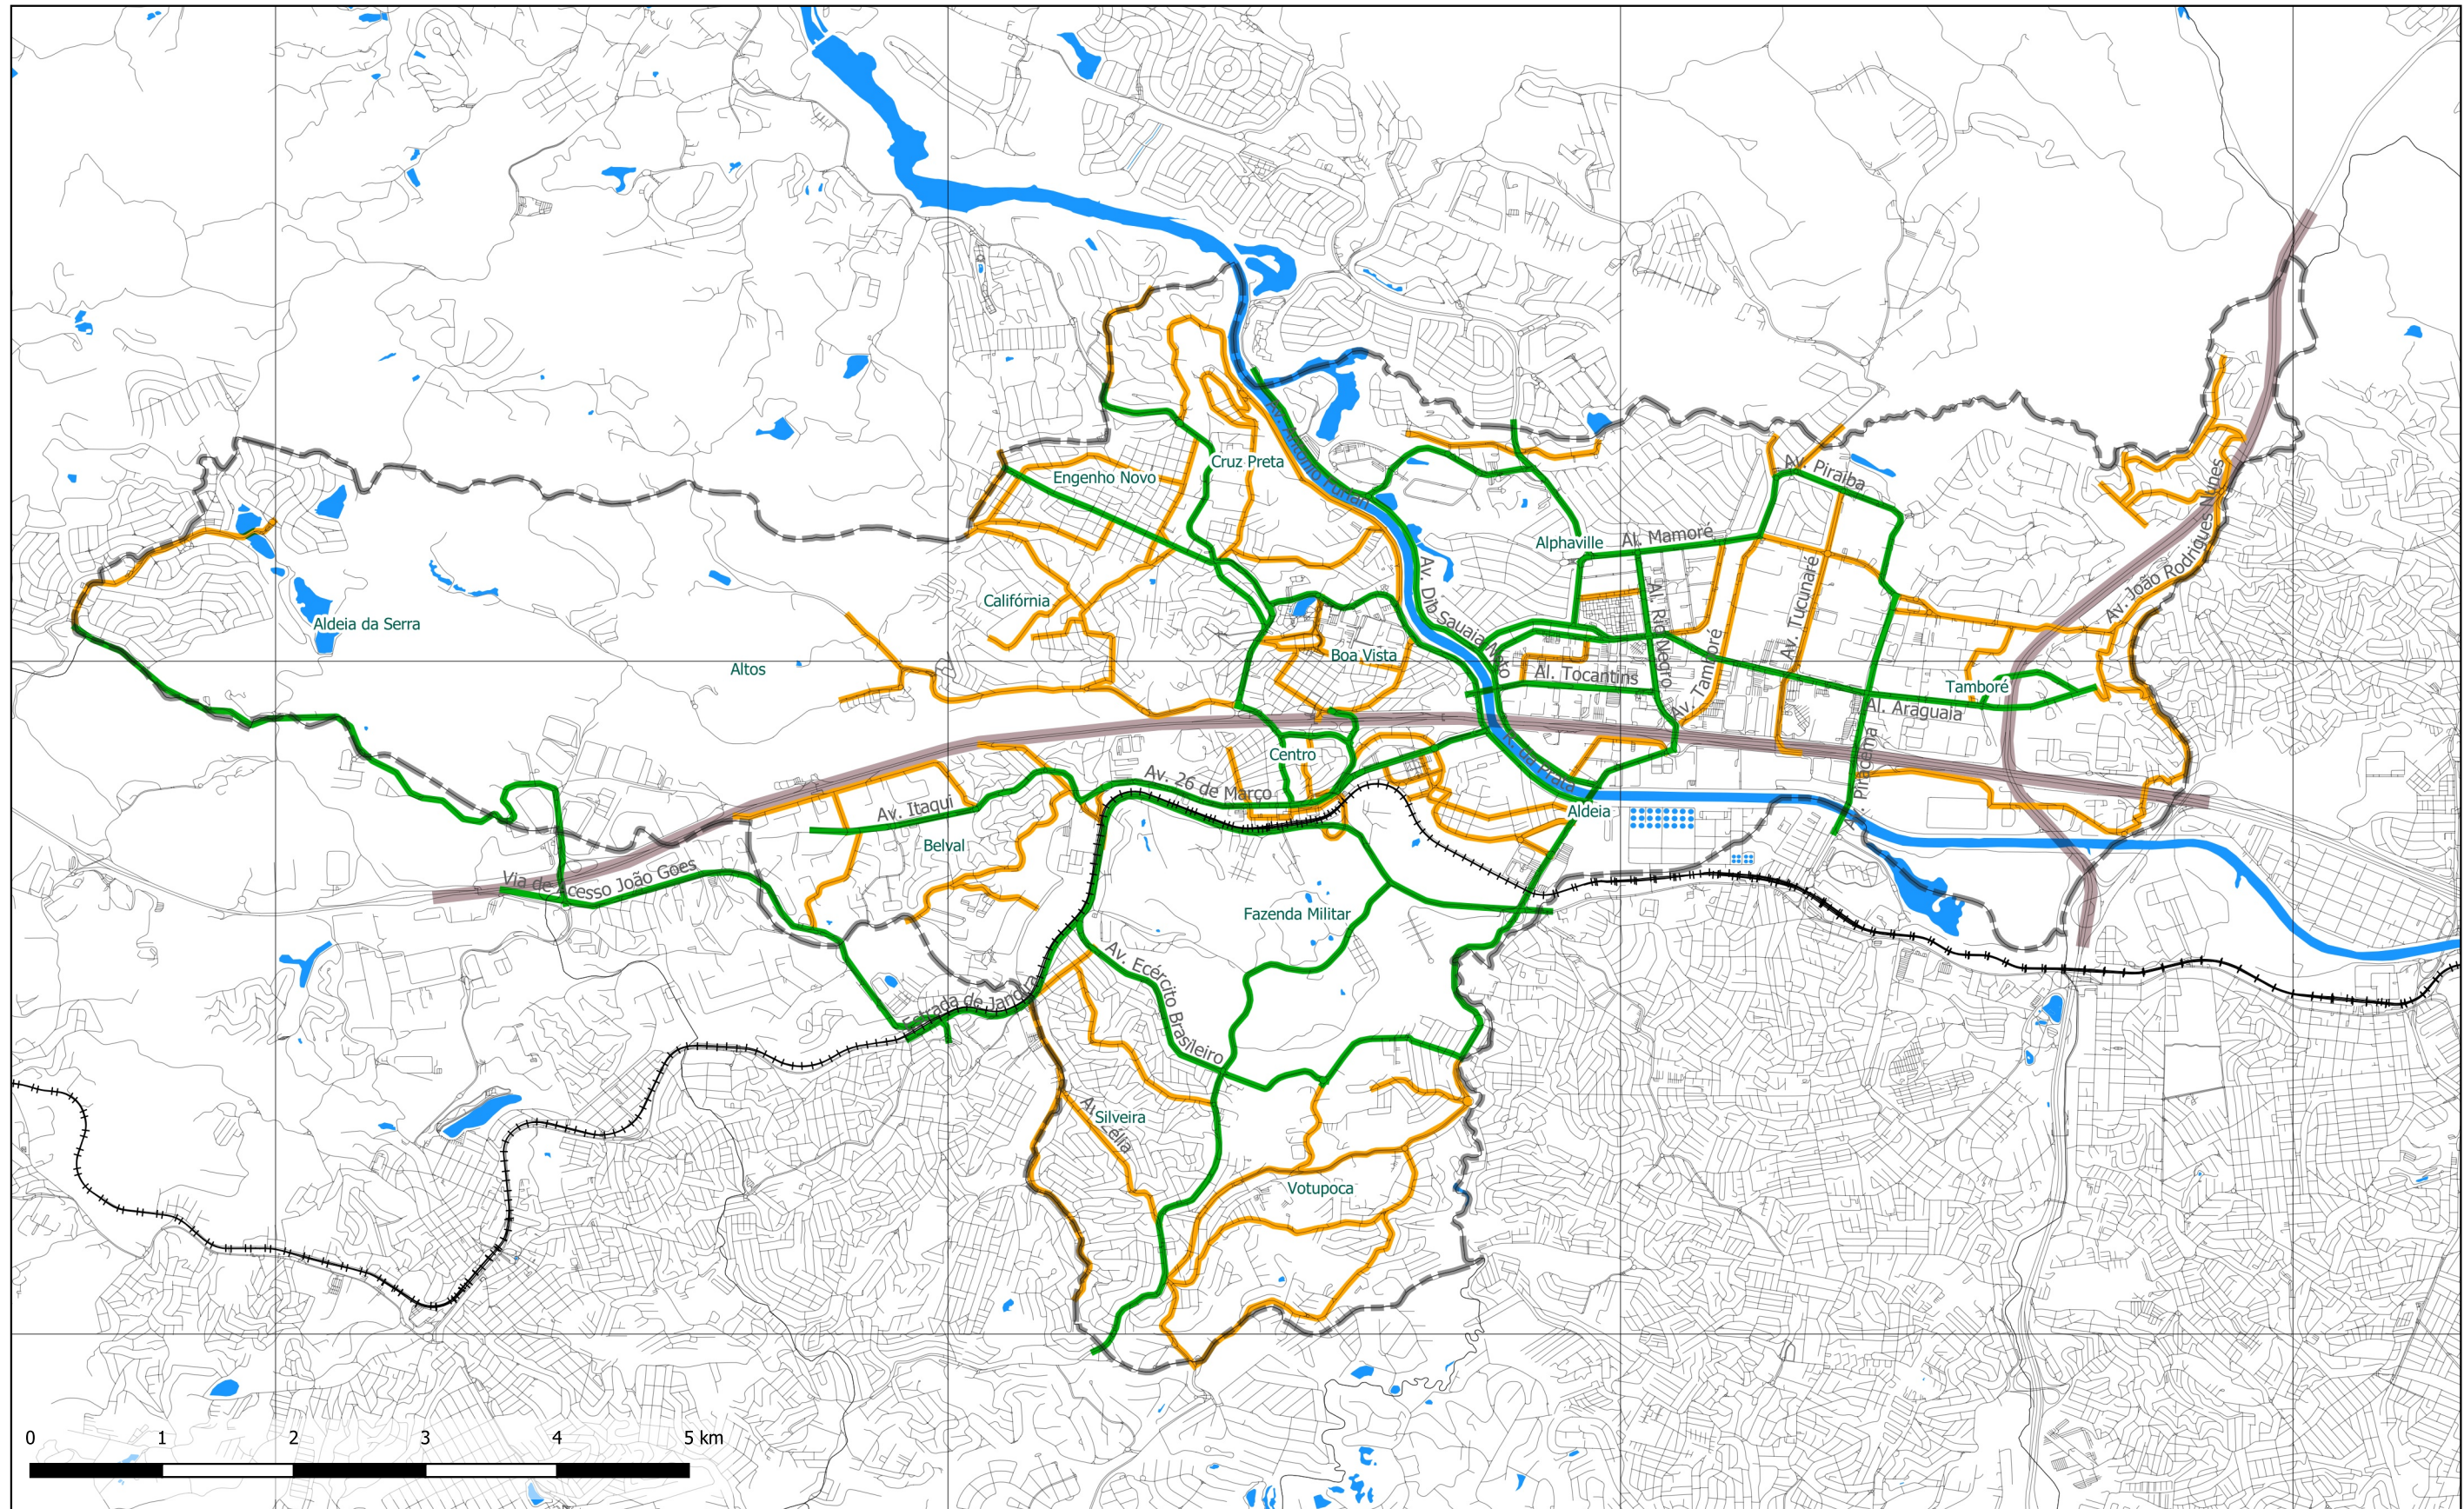

- | | |
|--------------------|--------------------------|
| Hidrografia | Hierarquia Viária |
| —+— Ferrovia | — Rodovia |
| — Sistema Viário | — Arterial |
| ▭ Município | — Coletora |



PLANO DE MOBILIDADE DE BARUERI/SP TÍTULO Hierarquia viária proposta				
DATA 20/06/2022	ESCALA 1:40.000	FONTE Prefeitura de Barueri / IBGE / Open Street Maps SIRGAS2000		ELABORAÇÃO Risco arquitetura urbana

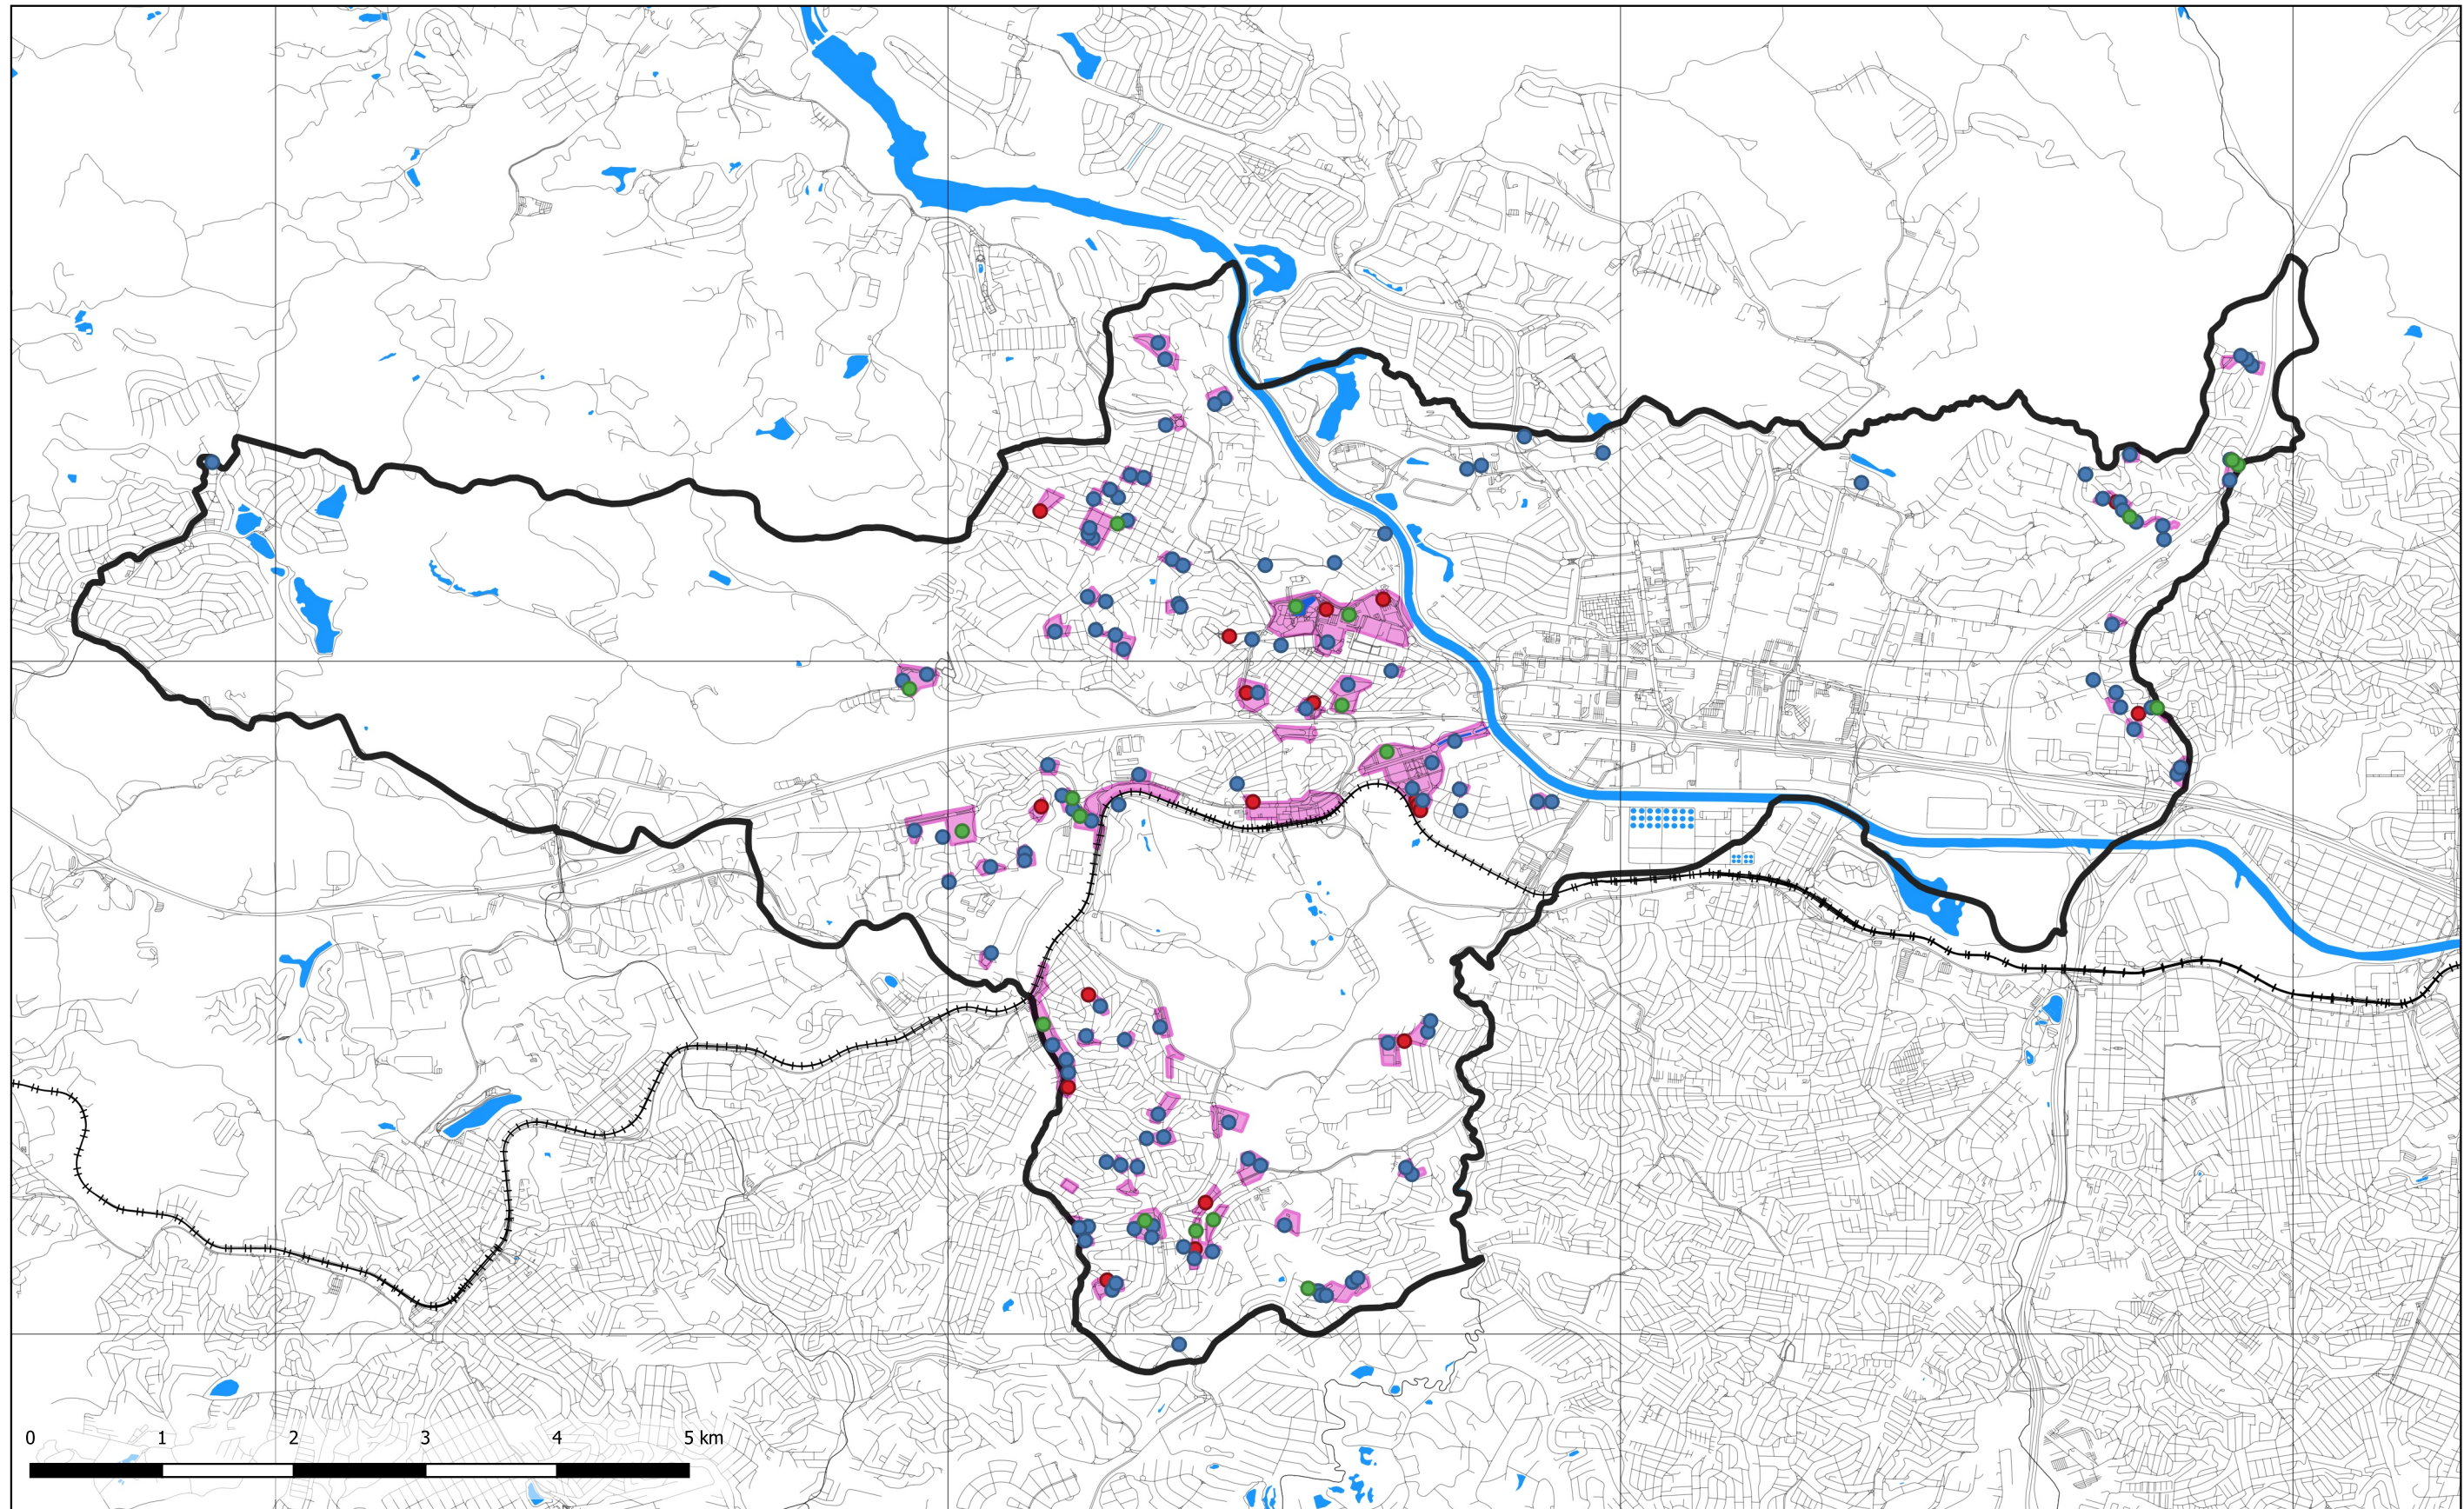

- Hidrografia
- Ferrovias
- Sistema Viário
- ▭ Município
- Escolas
- Saúde
- Lazer
- ▭ Rotas Prioritárias




PLANO DE MOBILIDADE DE BARUERI/SP

TÍTULO
Rotas Prioritárias - perímetros propostos

DATA 20/06/2022 ESCALA 1:40.000 FONTE Prefeitura de Barueri / IBGE / Open Street Maps SIRGAS2000




ELABORAÇÃO Risco arquitetura urbana FOLHA 02/06

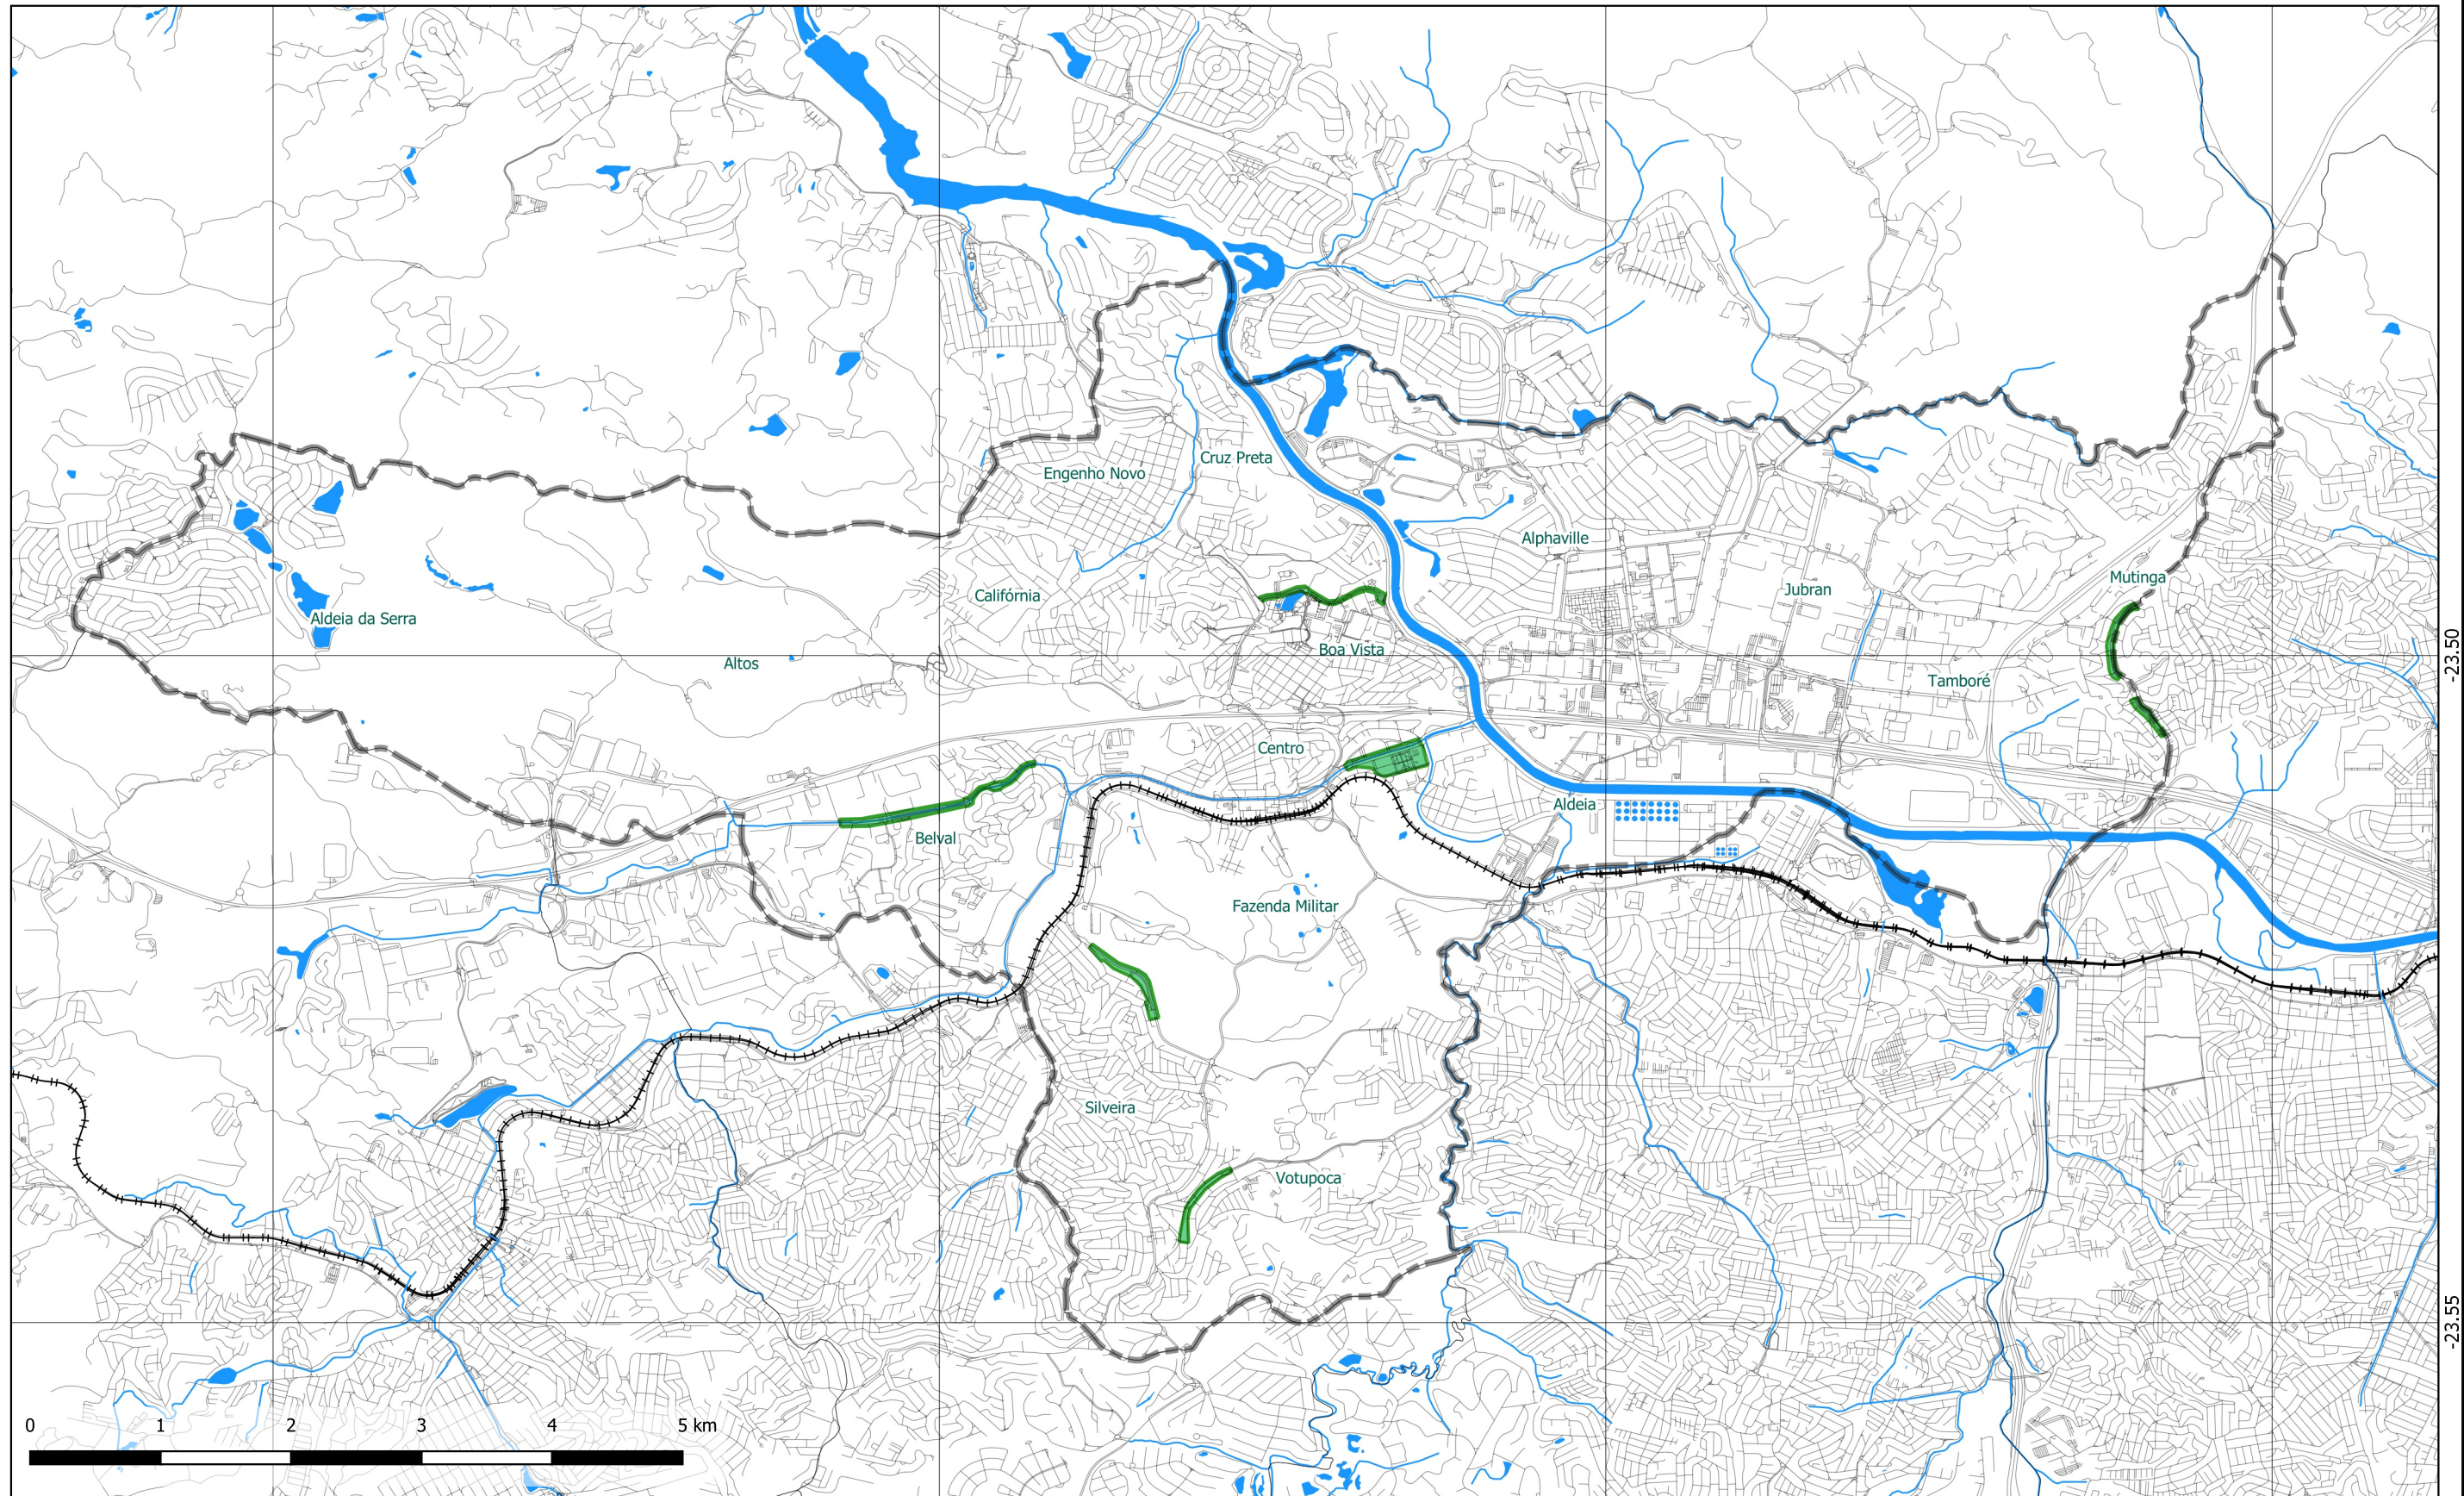


- Hidrografia
- Ferrovia
- Sistema Viário
- ▭ Município
- ▭ Via de Lazer



PLANO DE MOBILIDADE DE BARUERI/SP TÍTULO Vias de lazer - perímetros propostos		
DATA 20/06/2022	ESCALA 1:40.000	FONTE Prefeitura de Barueri / IBGE / Open Street Maps SIRGAS2000

 CIDADE INTELIGENTE E SUSTENTÁVEL	
ELABORAÇÃO Risco arquitetura urbana	FOLHA 03/06

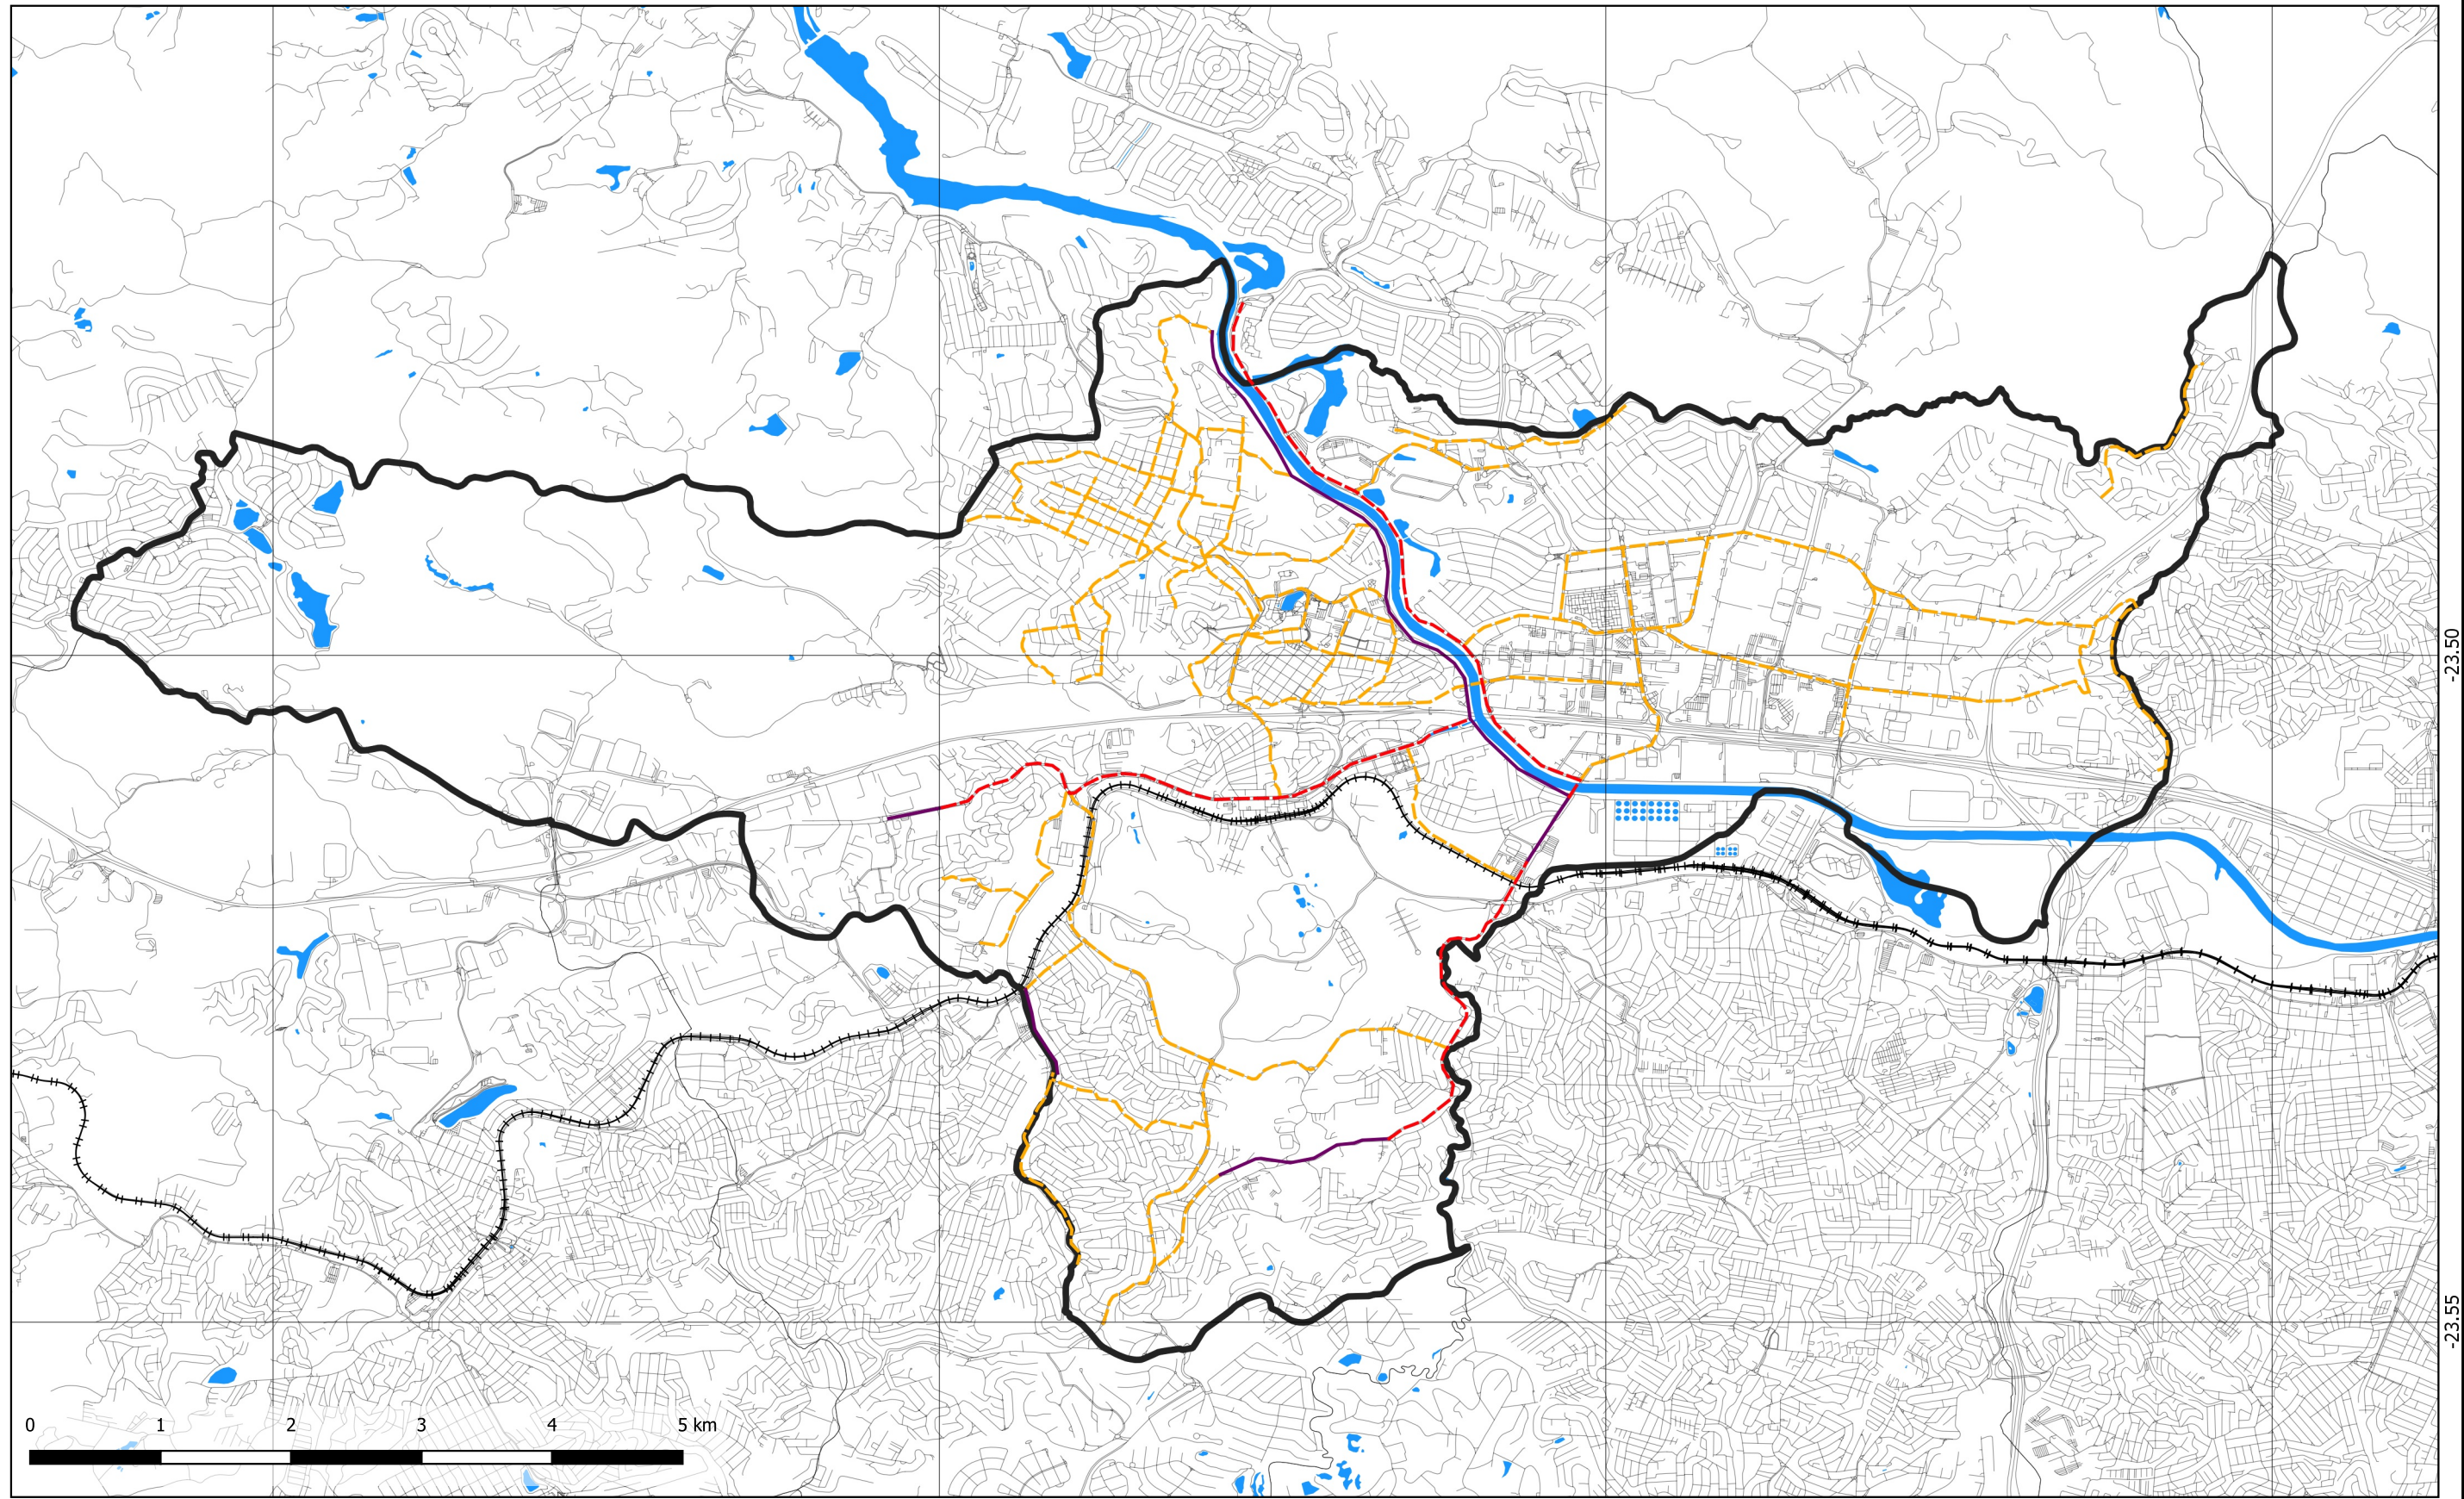

- | | |
|--------------------|-----------------------------|
| Hidrografia | Sistema Ciclovitário |
| —+— Ferrovia | — Ciclovía Existente |
| — Sistema Viário | — Ciclovía Projetada |
| ▭ Município | — Em estudo |



PLANO DE MOBILIDADE DE BARUERI/SP


TÍTULO
Sistema Ciclovitário

DATA 20/06/2022	ESCALA 1:40.000	FONTE Prefeitura de Barueri / IBGE / Open Street Maps SIRGAS2000
--------------------	--------------------	--



ELABORAÇÃO
Risco arquitetura urbana

FOLHA
04/06

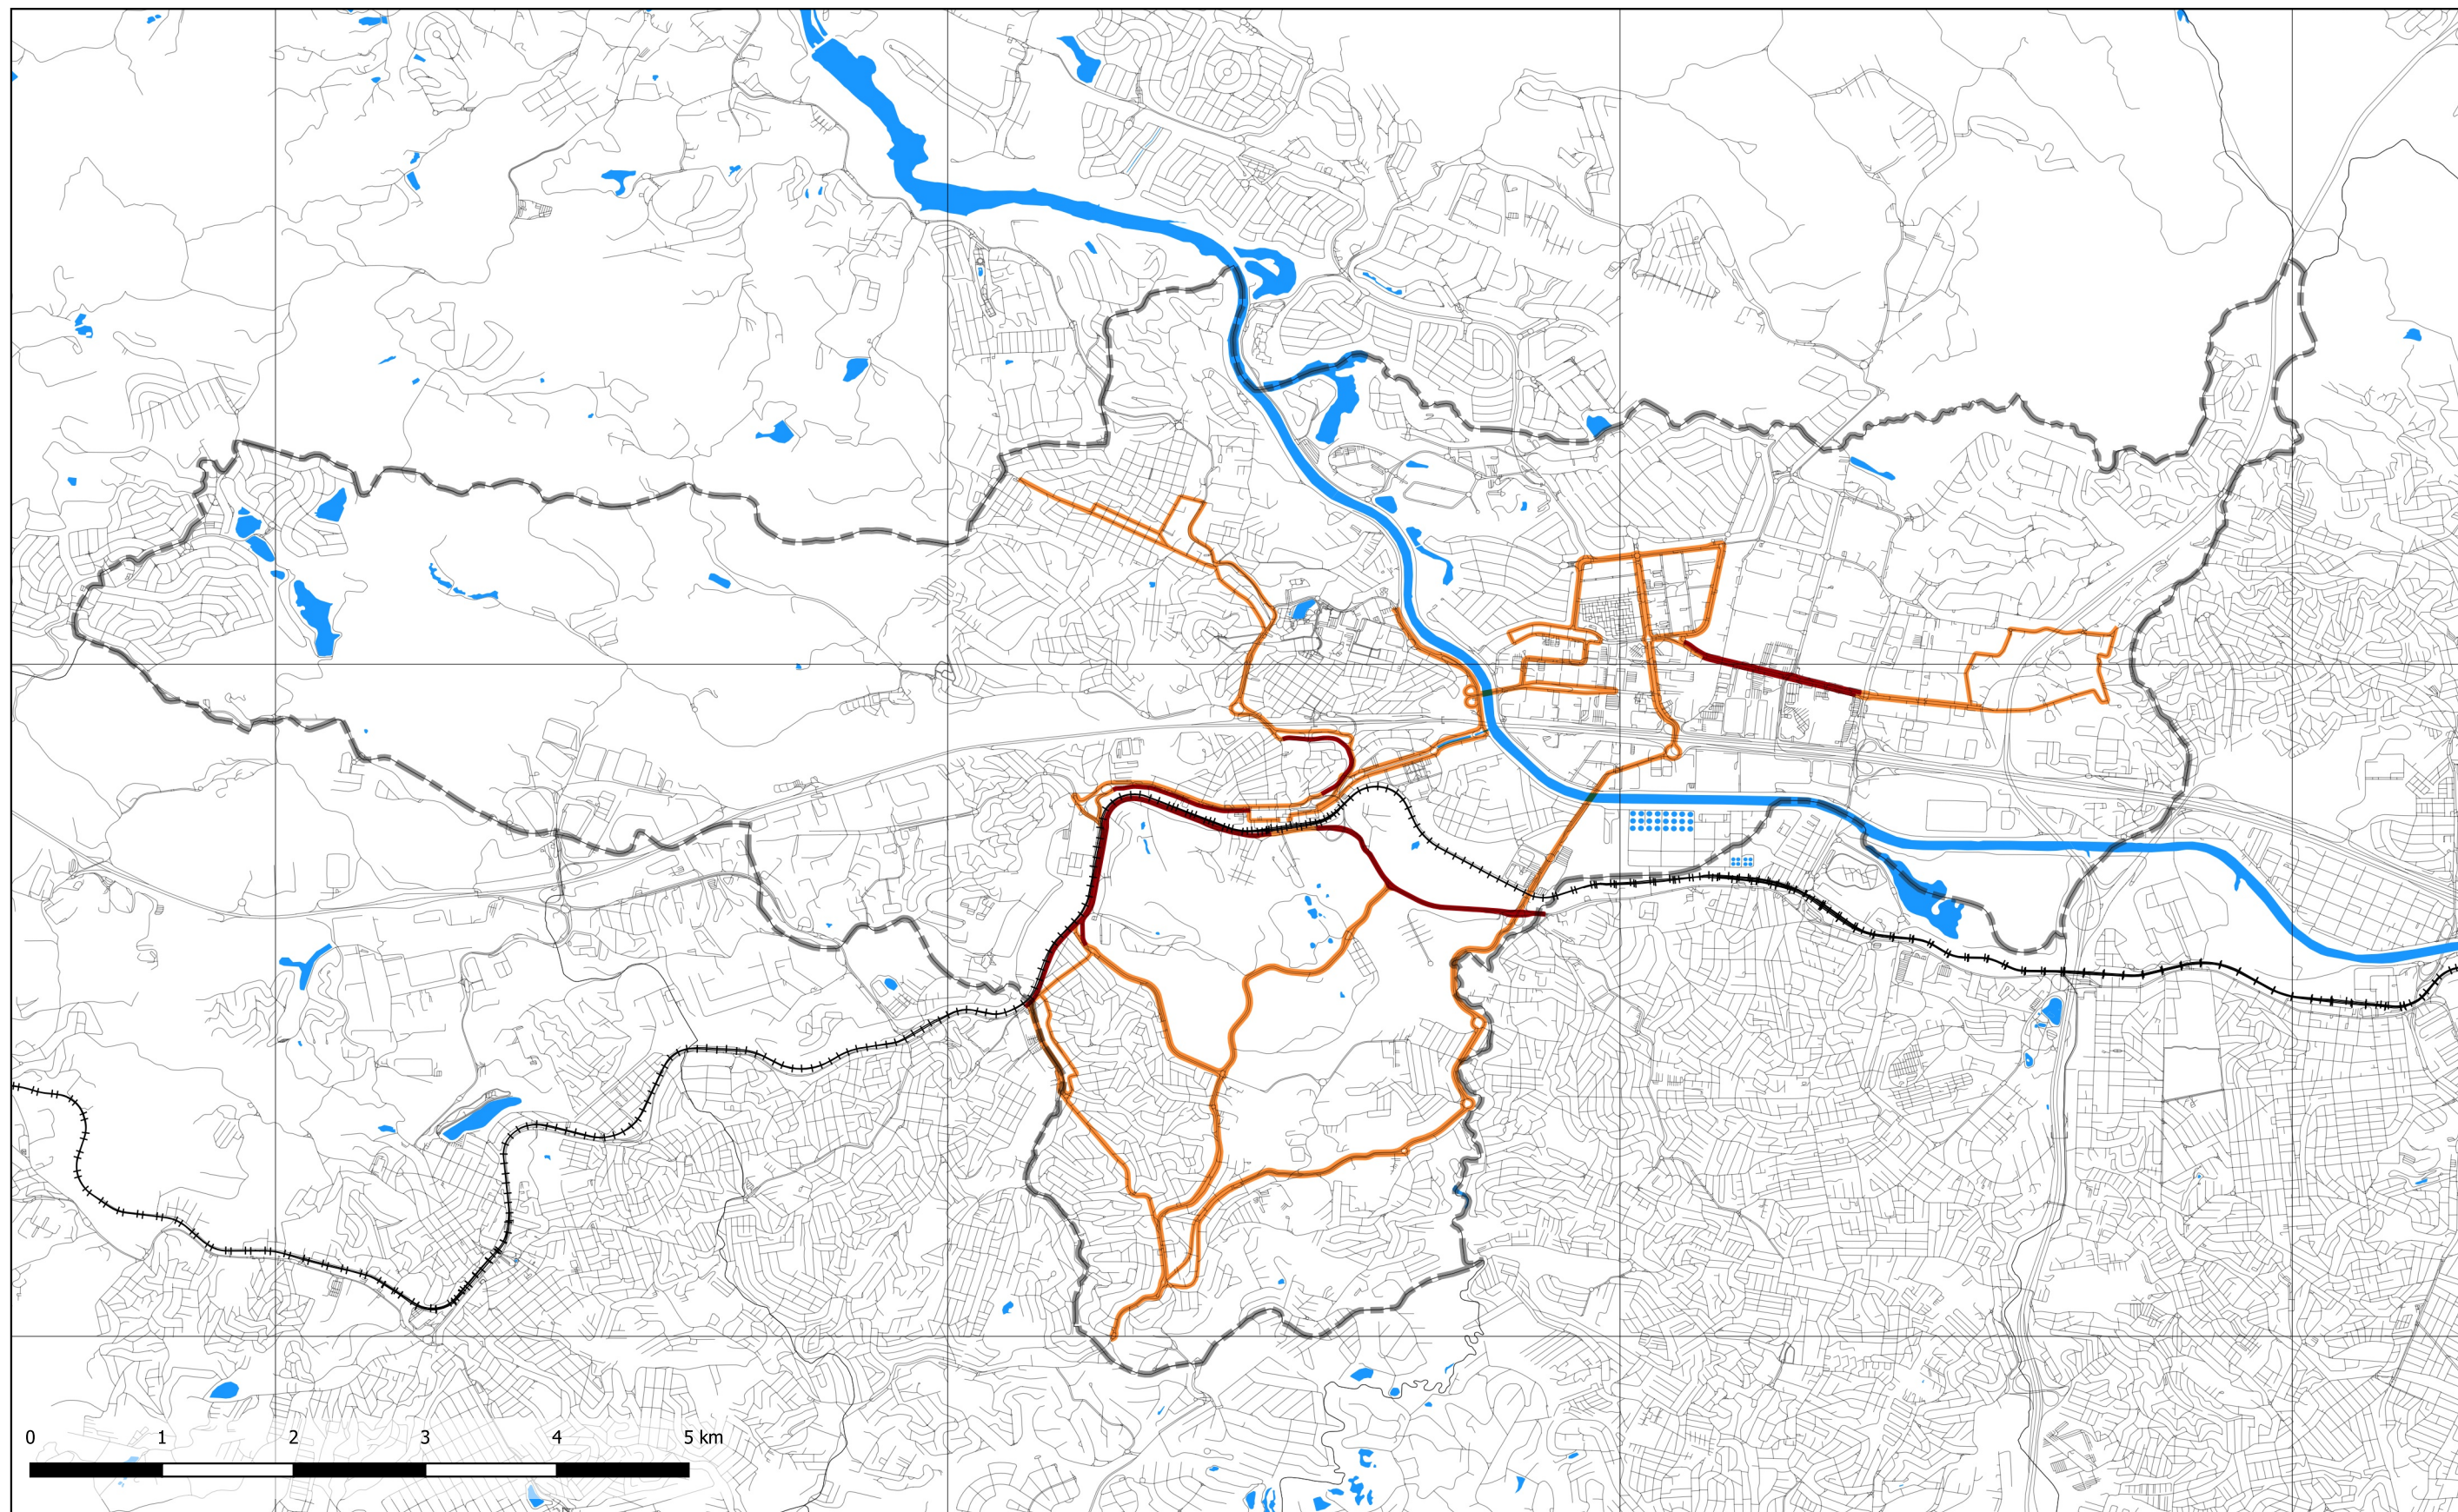

Hidrografia

--- Ferrovia

— Sistema Viário

▭ Município

Sistema de ônibus

— Faixa exclusiva existente

— Faixa exclusiva projeto



PLANO DE MOBILIDADE DE BARUERI/SP

TÍTULO

Sistema de ônibus municipal - faixas exclusivas

DATA
20/06/2022


ESCALA
1:40.000

FONTE
Prefeitura de Barueri / IBGE / Open Street Maps
SIRGAS2000



ELABORAÇÃO
Risco arquitetura urbana

FOLHA
05/06

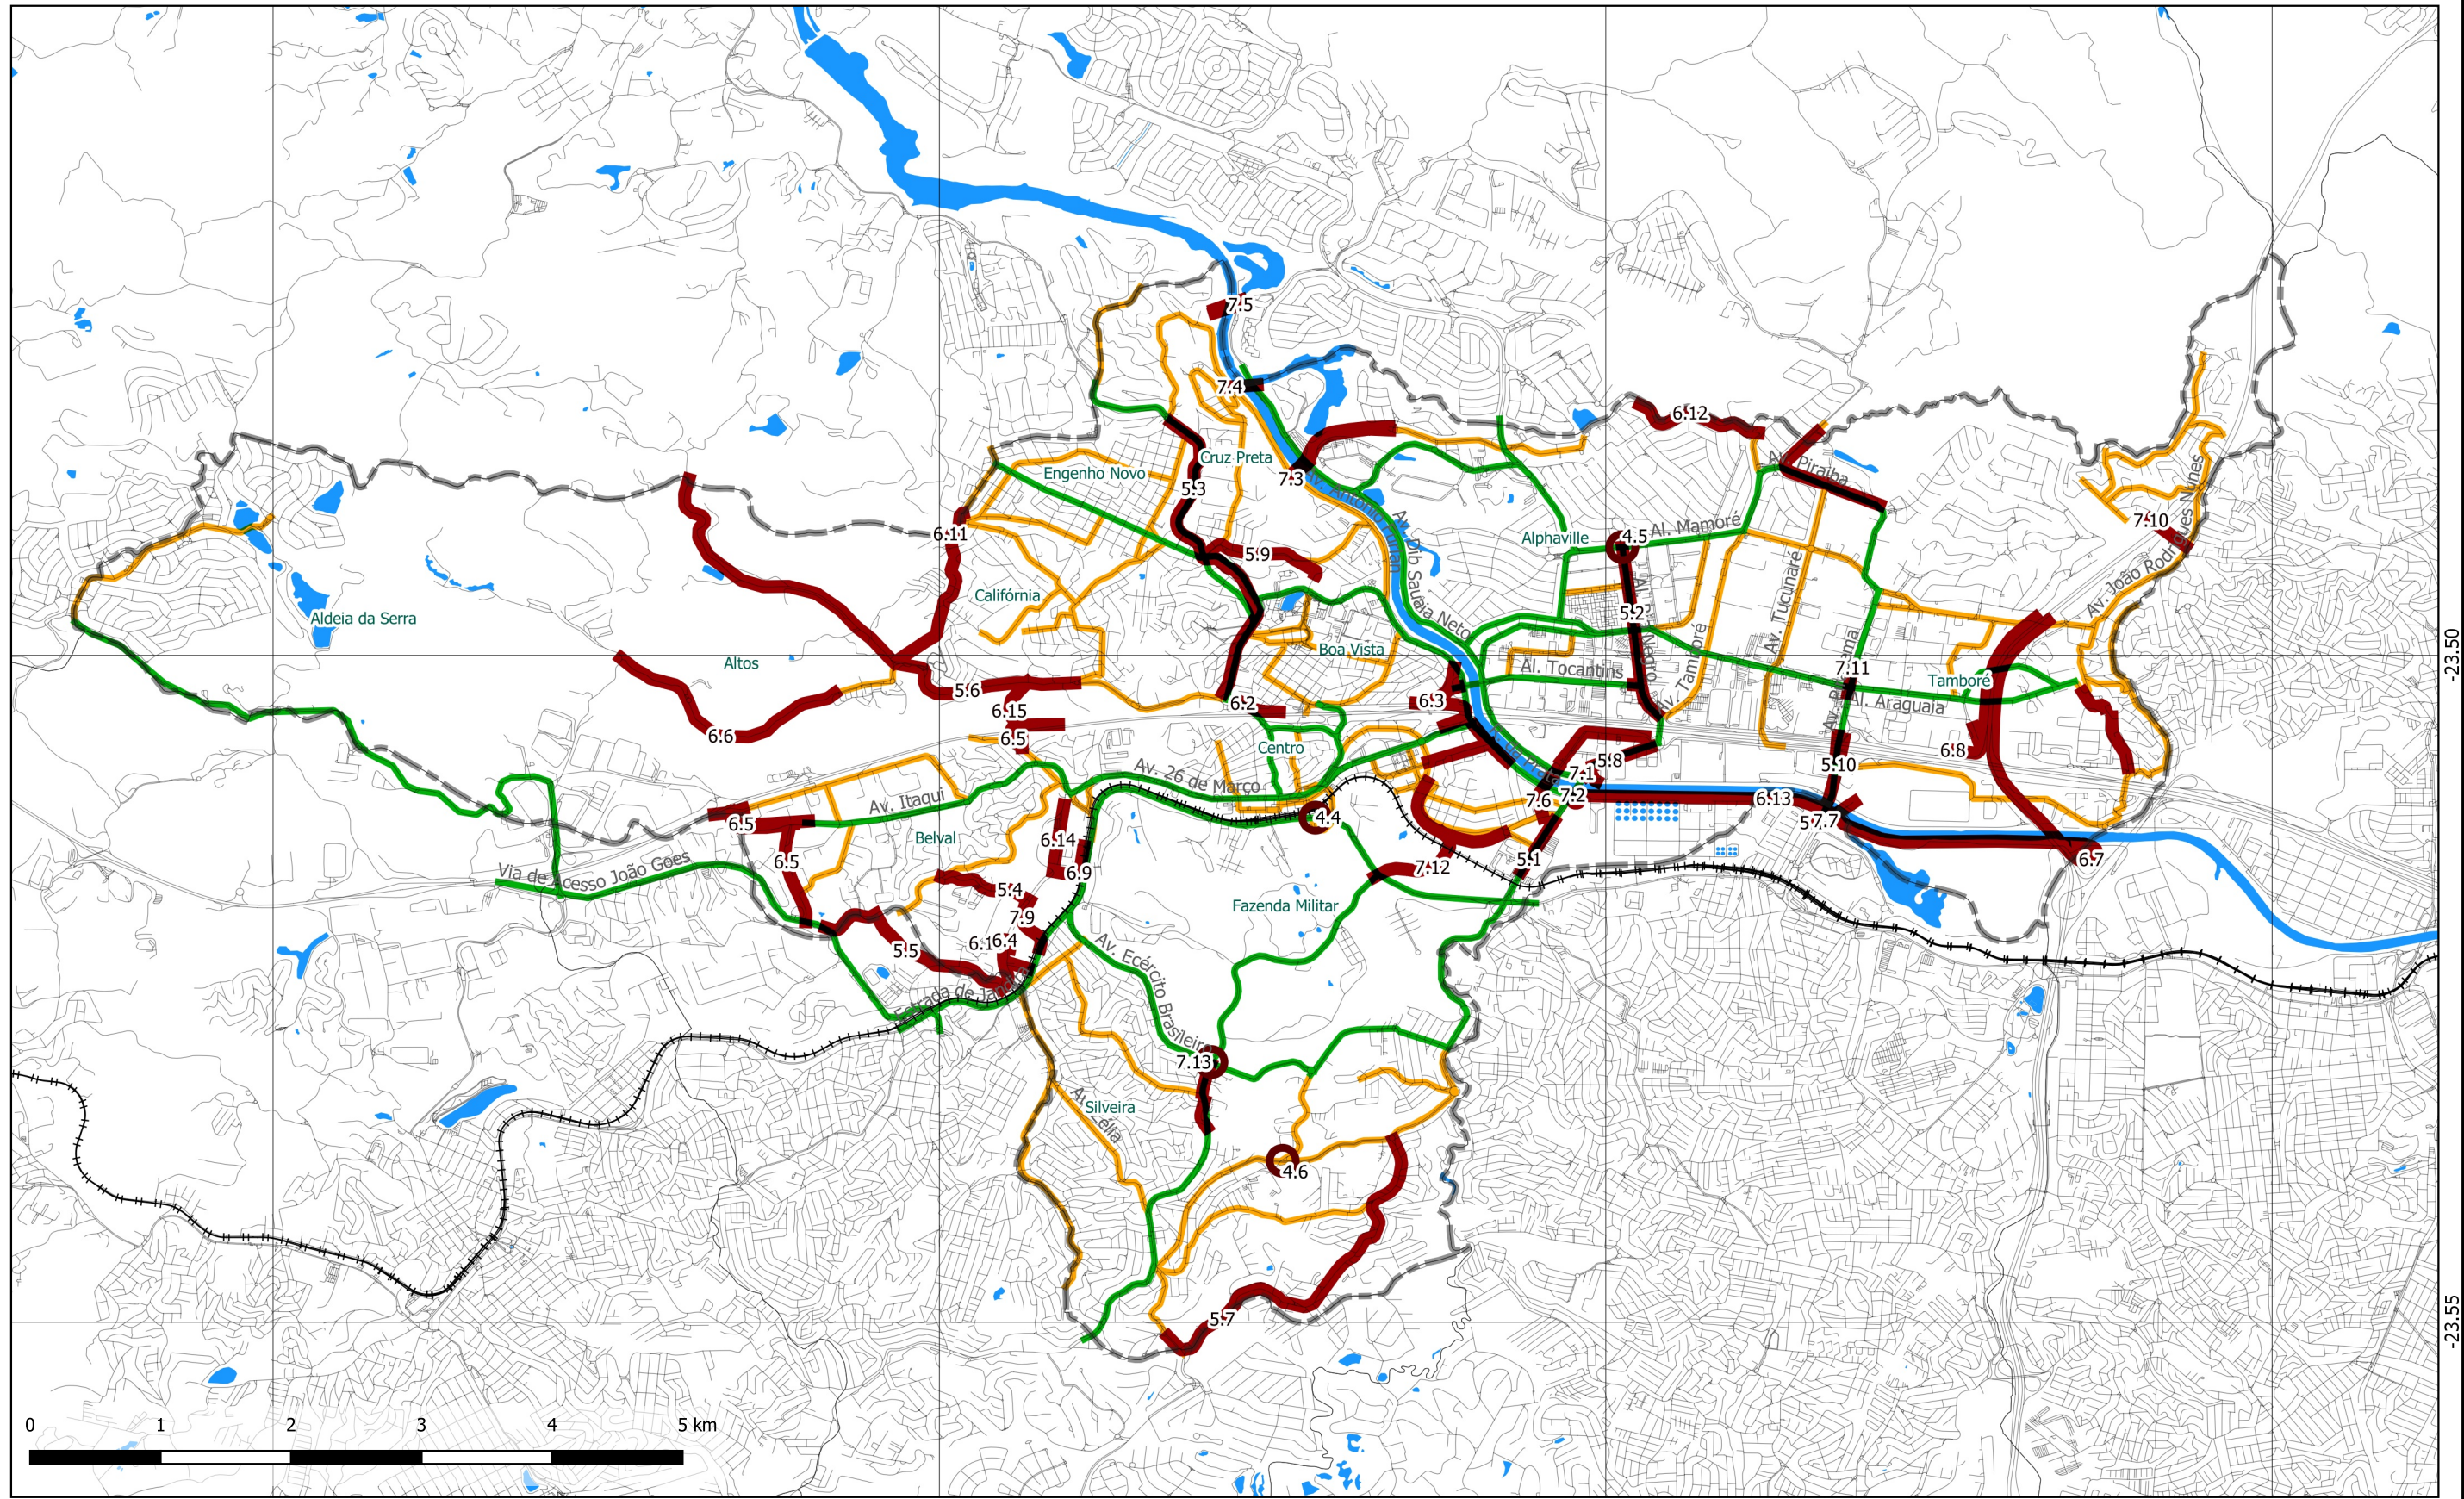

- | | | |
|------------------|-------------------|----------------------|
| Hidrografia | Hierarquia Viária | Propostas |
| --- Ferrovia | — Rodovia | ○ Propostas pontuais |
| — Sistema Viário | — Arterial | |
| ▭ Município | — Coletora | |



PLANO DE MOBILIDADE DE BARUERI/SP

TÍTULO
Propostas de ampliação do sistema viário

DATA 20/06/2022	ESCALA 1:40.000	FONTE Prefeitura de Barueri / IBGE / Open Street Maps SIRGAS2000
--------------------	--------------------	--



ELABORAÇÃO Risco arquitetura urbana	FOLHA 06/06
--	----------------