



TÉRREO / LEV. PLANIALMÉTRICO
ESCALA: 1:100

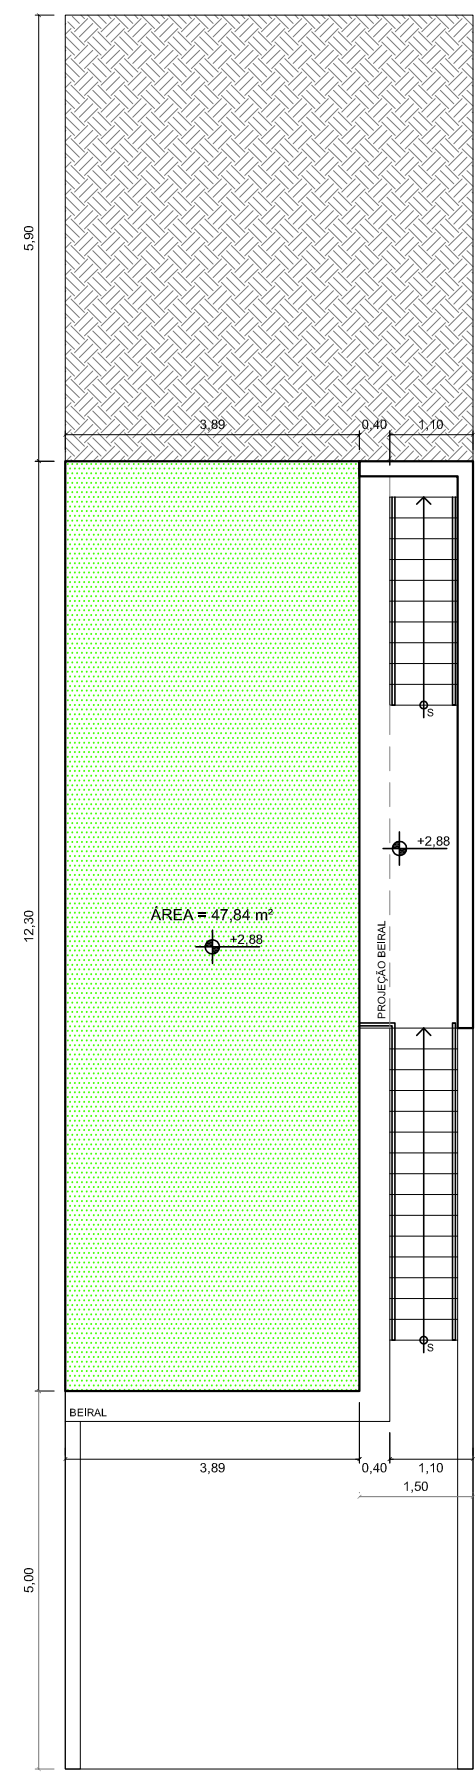

1º PAVIMENTO
ESCALA: 1:100

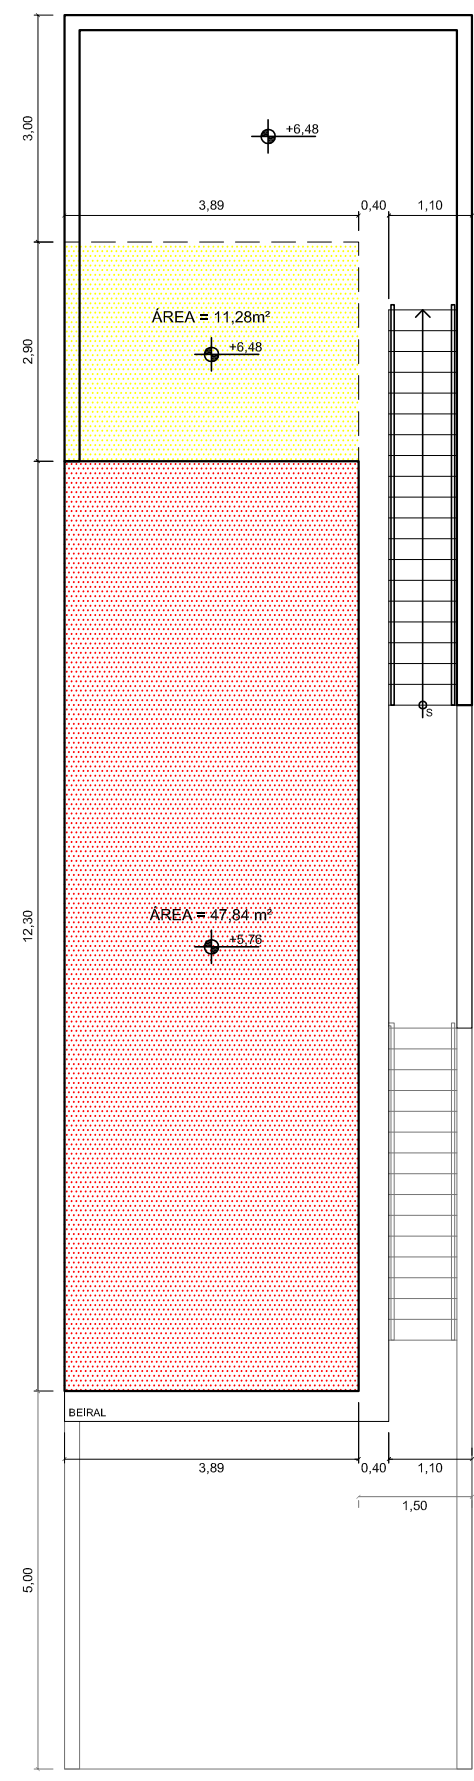

2º PAVIMENTO
ESCALA: 1:100

- NOTAS:**
- 1.1 O PROJETO FOI DESENVOLVIDO EM CONFORMIDADE COM O CÓDIGO DE EDIFICAÇÕES, LEI DE ZONEAMENTO DO MUNICÍPIO DE BARUERI E CÓDIGO SANITÁRIO.
 - 1.2 O PROJETO FOI DESENVOLVIDO EM CONFORMIDADE COM O CÓDIGO DE EDIFICAÇÕES, LEI DE ZONEAMENTO DO MUNICÍPIO DE BARUERI, CÓDIGO SANITÁRIO E CONTRATO CONVÊNIO ENTRE A SOCIEDADE LOCAL E A PREFEITURA MUNICIPAL DE BARUERI.
 - 2.1 AS OBRAS SERÃO EXECUTADAS EM CONFORMIDADE COM O DISPOSTO NO TERMO DE COMPROMISSO TÉCNICO, PARTE INTEGRANTE DO PROJETO SIMPLIFICADO.
 - 2.2 AS OBRAS SOMENTE SERÃO INICIADAS APÓS A EMISSÃO DO ALVARÁ DE CONSTRUÇÃO PELA PREFEITURA MUNICIPAL DE BARUERI.
 03. AS ESCADAS ATENDERÃO AO ARTIGO 81 DO CÓDIGO DE EDIFICAÇÕES MUNICIPAL.
 04. AS ABERTURAS DE ILUMINAÇÃO E VENTILAÇÃO ATENDERÃO AO ARTIGO 88 DO CÓDIGO DE EDIFICAÇÕES MUNICIPAL AO DECRETO ESTADUAL Nº 12.342/1.978.

PROJETO COMPLETO
(PROCEDIMENTO SIMPLIFICADO) FOLHA ÚNICA

ASSUNTO: REFORMA E AMPLIAÇÃO DE RESIDÊNCIA UNIFAMILAR COM DEMOLIÇÃO PARCIAL

LOCAL:
BAIRRO: LOTE: QUADRA:
MUNICÍPIO DE BARUERI - ESTADO DE SÃO PAULO.

INSCRIÇÃO CADASTRAL:

PROPRIETÁRIO: ESCALA: 1:100



DECLARO QUE A APROVAÇÃO DO PROJETO NÃO IMPLICA NO RECONHECIMENTO, POR PARTE DA PREFEITURA, DO DIREITO DE PROPRIEDADE DO TERRENO.

PROPRIETÁRIO: _____

QUADRO DE ÁREAS (m²):

VIDE QUADRO AO LADO

AUTOR DO PROJETO:
QUALIFICAÇÃO:
CREA:
ART:
REG. PREF.:

RESP. TÉCNICO PELA EXECUÇÃO DA OBRA:
QUALIFICAÇÃO:
CREA:
ART:
REG. PREF.:

DEFERIMENTO

- LEGENDA:**
- EXISTENTE APROVADO PELO PROCESSO Nº _____, ALVARÁ Nº _____, LIVRO _____, FOLHA _____, EM _____, COM HABITE-SE (OU DOCUMENTO EQUIVALENTE) Nº _____, EM _____.
 - A AMPLIAR
 - A REFORMAR
 - A DEMOLIR

QUADRO DE ÁREAS (m²):							
DO TERRENO:							
LOTE	125,00						
DA CONSTRUÇÃO:							
OBRA BASE	EXISTENTE APROVADO PELO PROCESSO Nº _____, ALVARÁ Nº _____, LIVRO _____, FOLHA _____, EM _____, COM HABITE-SE (OU DOCUMENTO EQUIVALENTE) Nº _____, EM _____	A DEMOLIR	A AMPLIAR	TOTAL	A REFORMAR	ÁREA PARA T.O.	ÁREA PARA C.A.
TÉRREO	19,45	0,00	0,00	19,45	0,00	0,00	19,45
1º PAVIMENTO	47,84	0,00	0,00	47,84	47,84	47,84	47,84
2º PAVIMENTO	11,28	11,28	47,84	47,84	0,00	0,00	47,84
TOTAL A CONSTRUIR	78,57	11,28	47,84	115,13	47,84	47,84	115,13
TAXA DE OCUPAÇÃO							38,27%
COEFICIENTE DE APROVEITAMENTO							0,92

MODELO

(A SER UTILIZADO EXCLUSIVAMENTE PARA AS
CONSTRUÇÕES RESIDENCIAIS)